



A  
SKALA 1 : 50

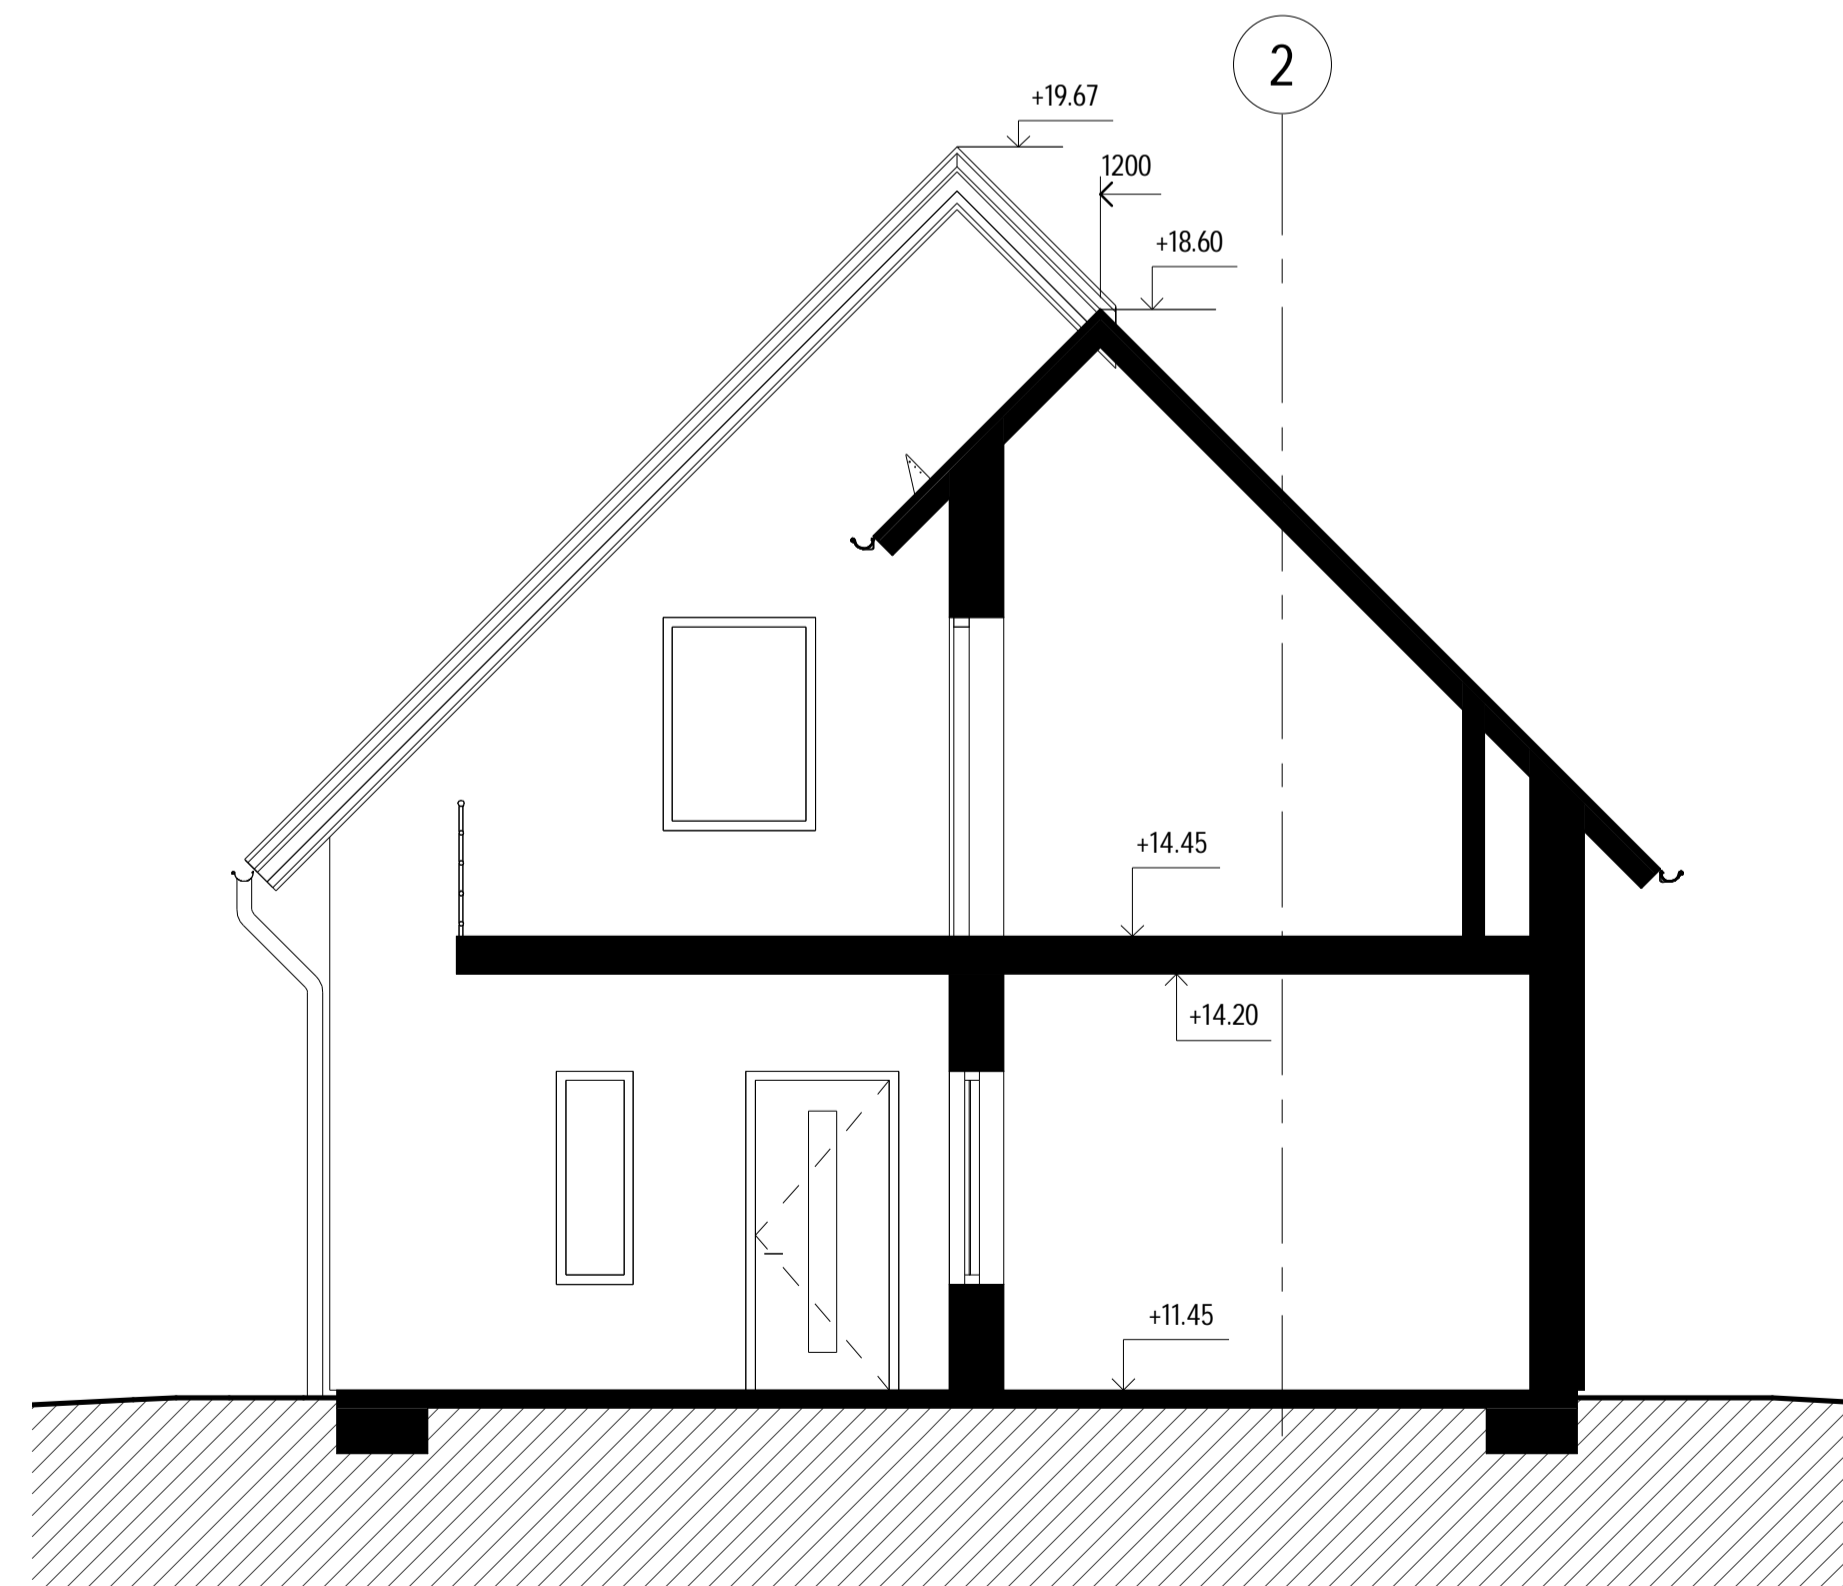


B  
SKALA 1 : 50

2022-01-12 14:18:33 C:\Users\ECW\NTI\Documents\Kurs\Örebro universitet\2022\Cad och Rit.ak\Inlämningsuppgift\A.Lodjuret.7.rvt


BET	ÄNDRINGEN AVSER	DATUM	SIGN
<b>BYGGHANDLING</b>			
Villa Lodjuret 7			
			
A	Alexanders Arkitektbyrå AB	010-123456	
K	Klaras Konstruktörer AB	010-654321	
UPPDRAG NR	RITADKONSTR AV	UPPDRAGSLEDARE	
0001	ECW	PRG	
DATUM	ANSVÄRIG		
2022-01-11	HAA		
Sektioner			
SKALA	NUMMER	BET	
A1 1:50 A3 1:100	A-40-2-001		

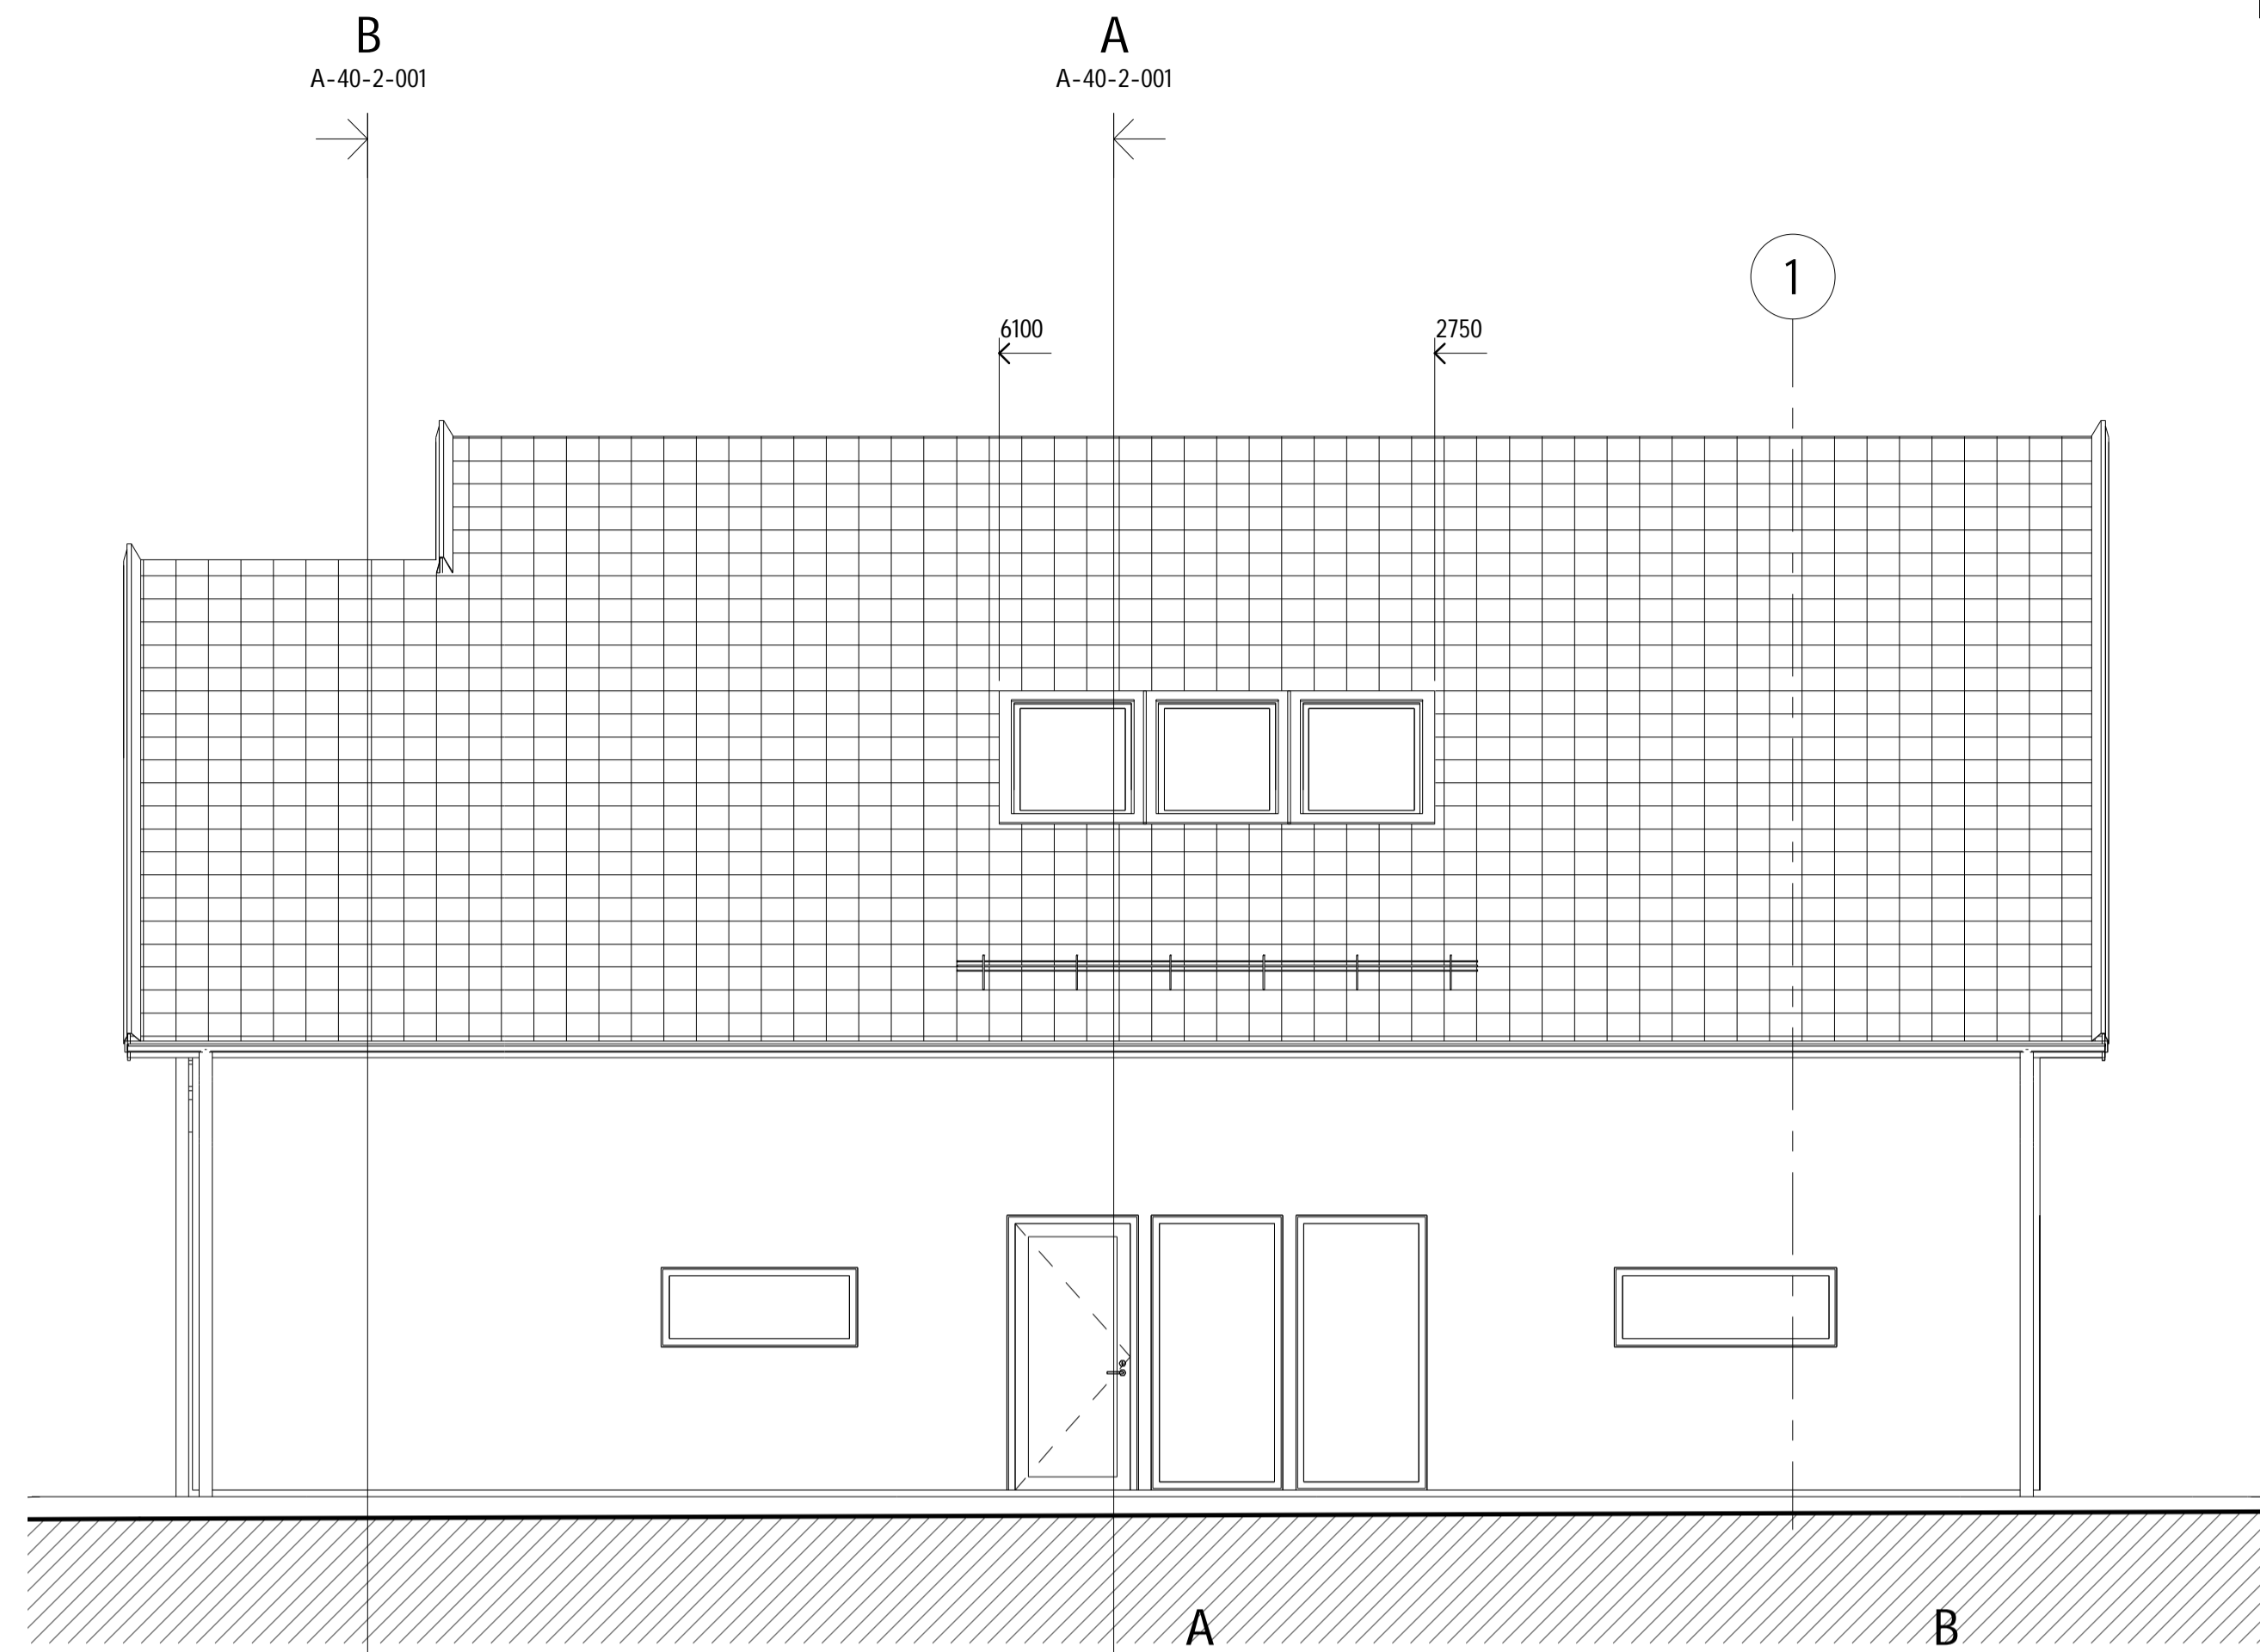


Fasad mot Nordost  
SKALA 1 : 50

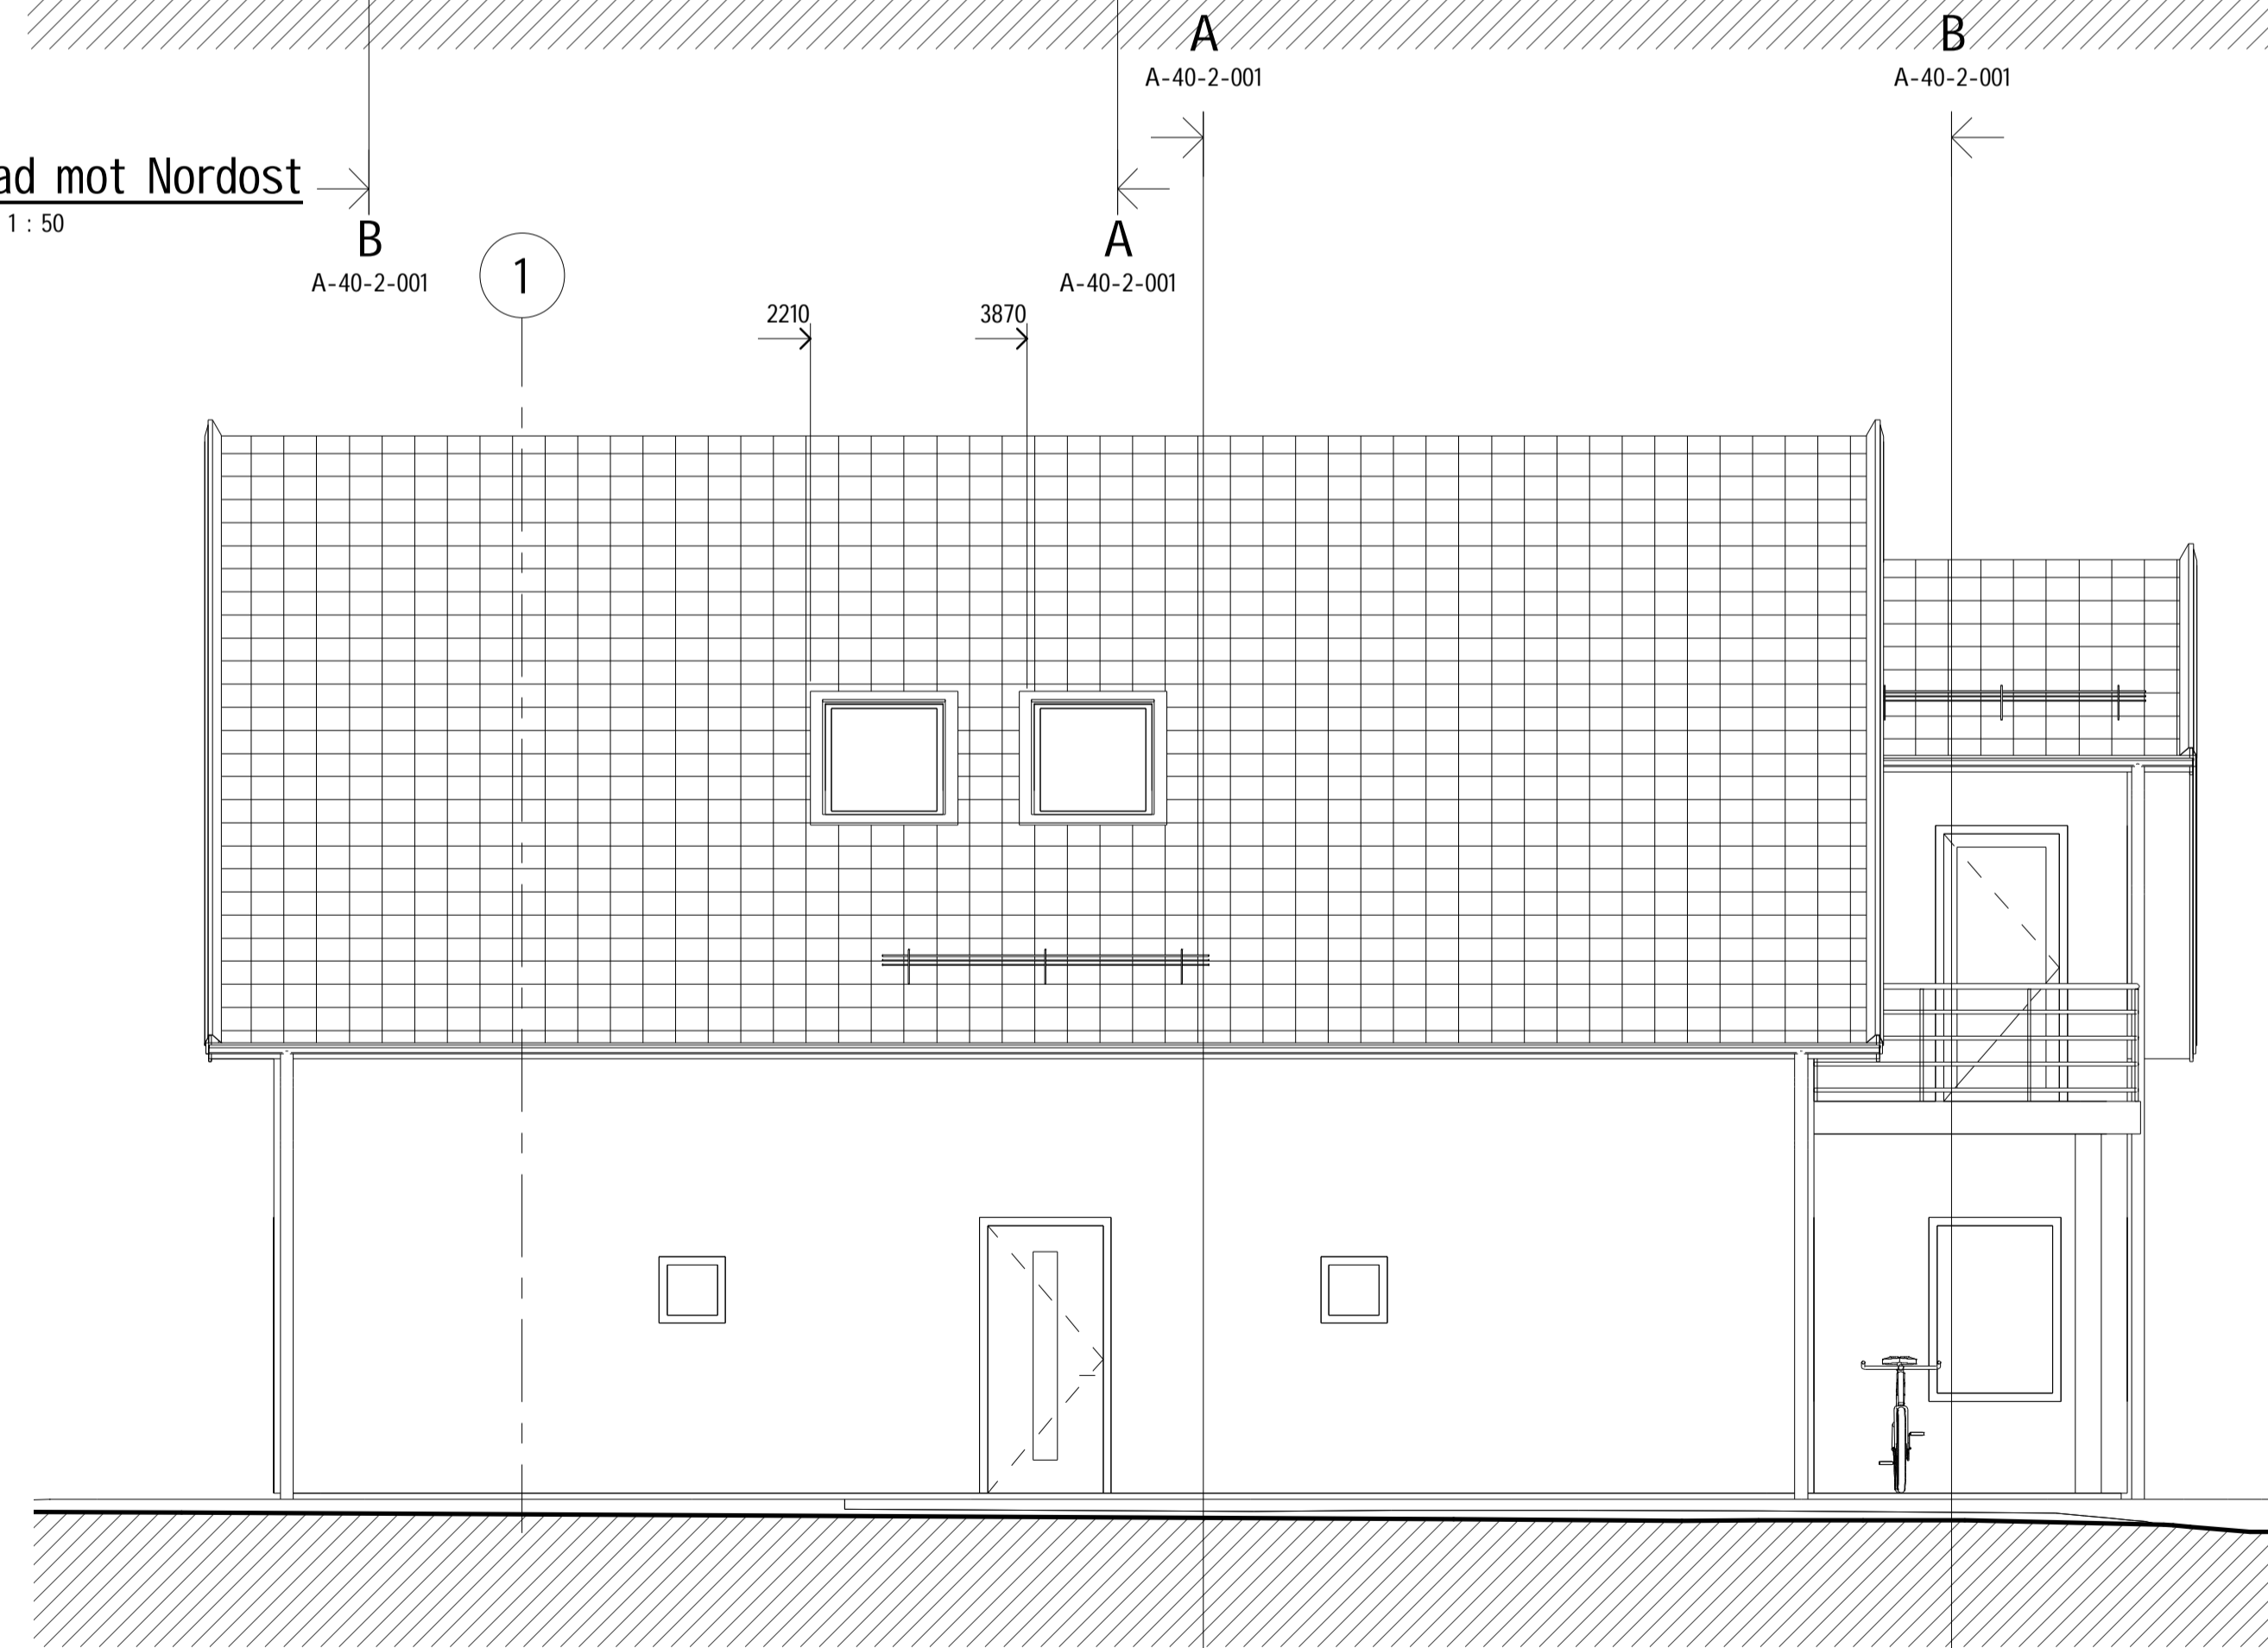

Fasad mot Sydväst  
SKALA 1 : 50

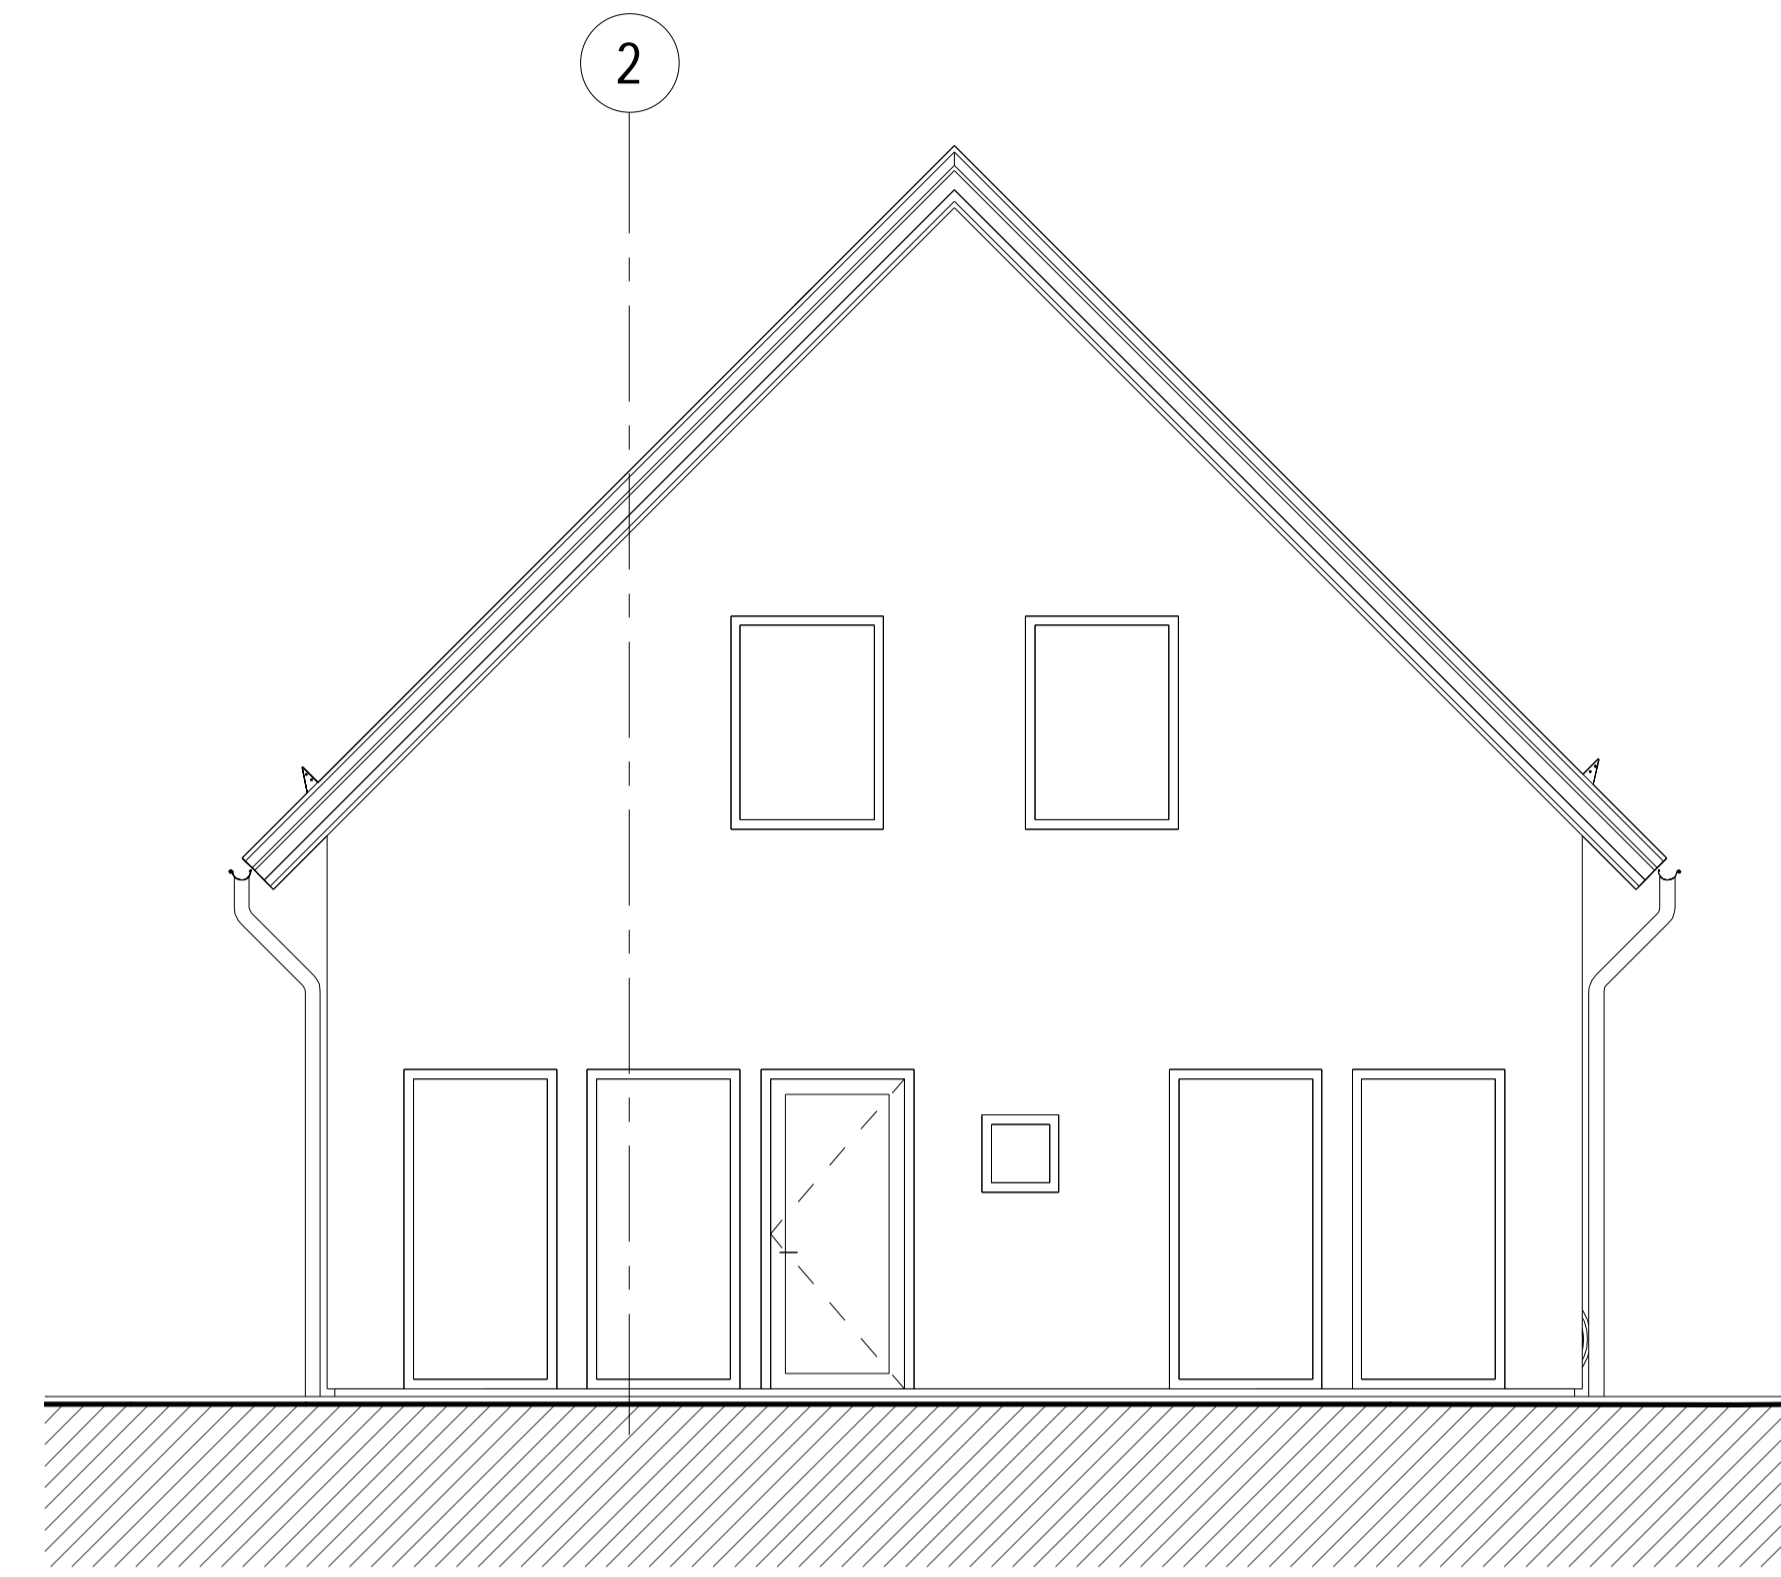


Fasad mot Nordväst  
SKALA 1 : 50

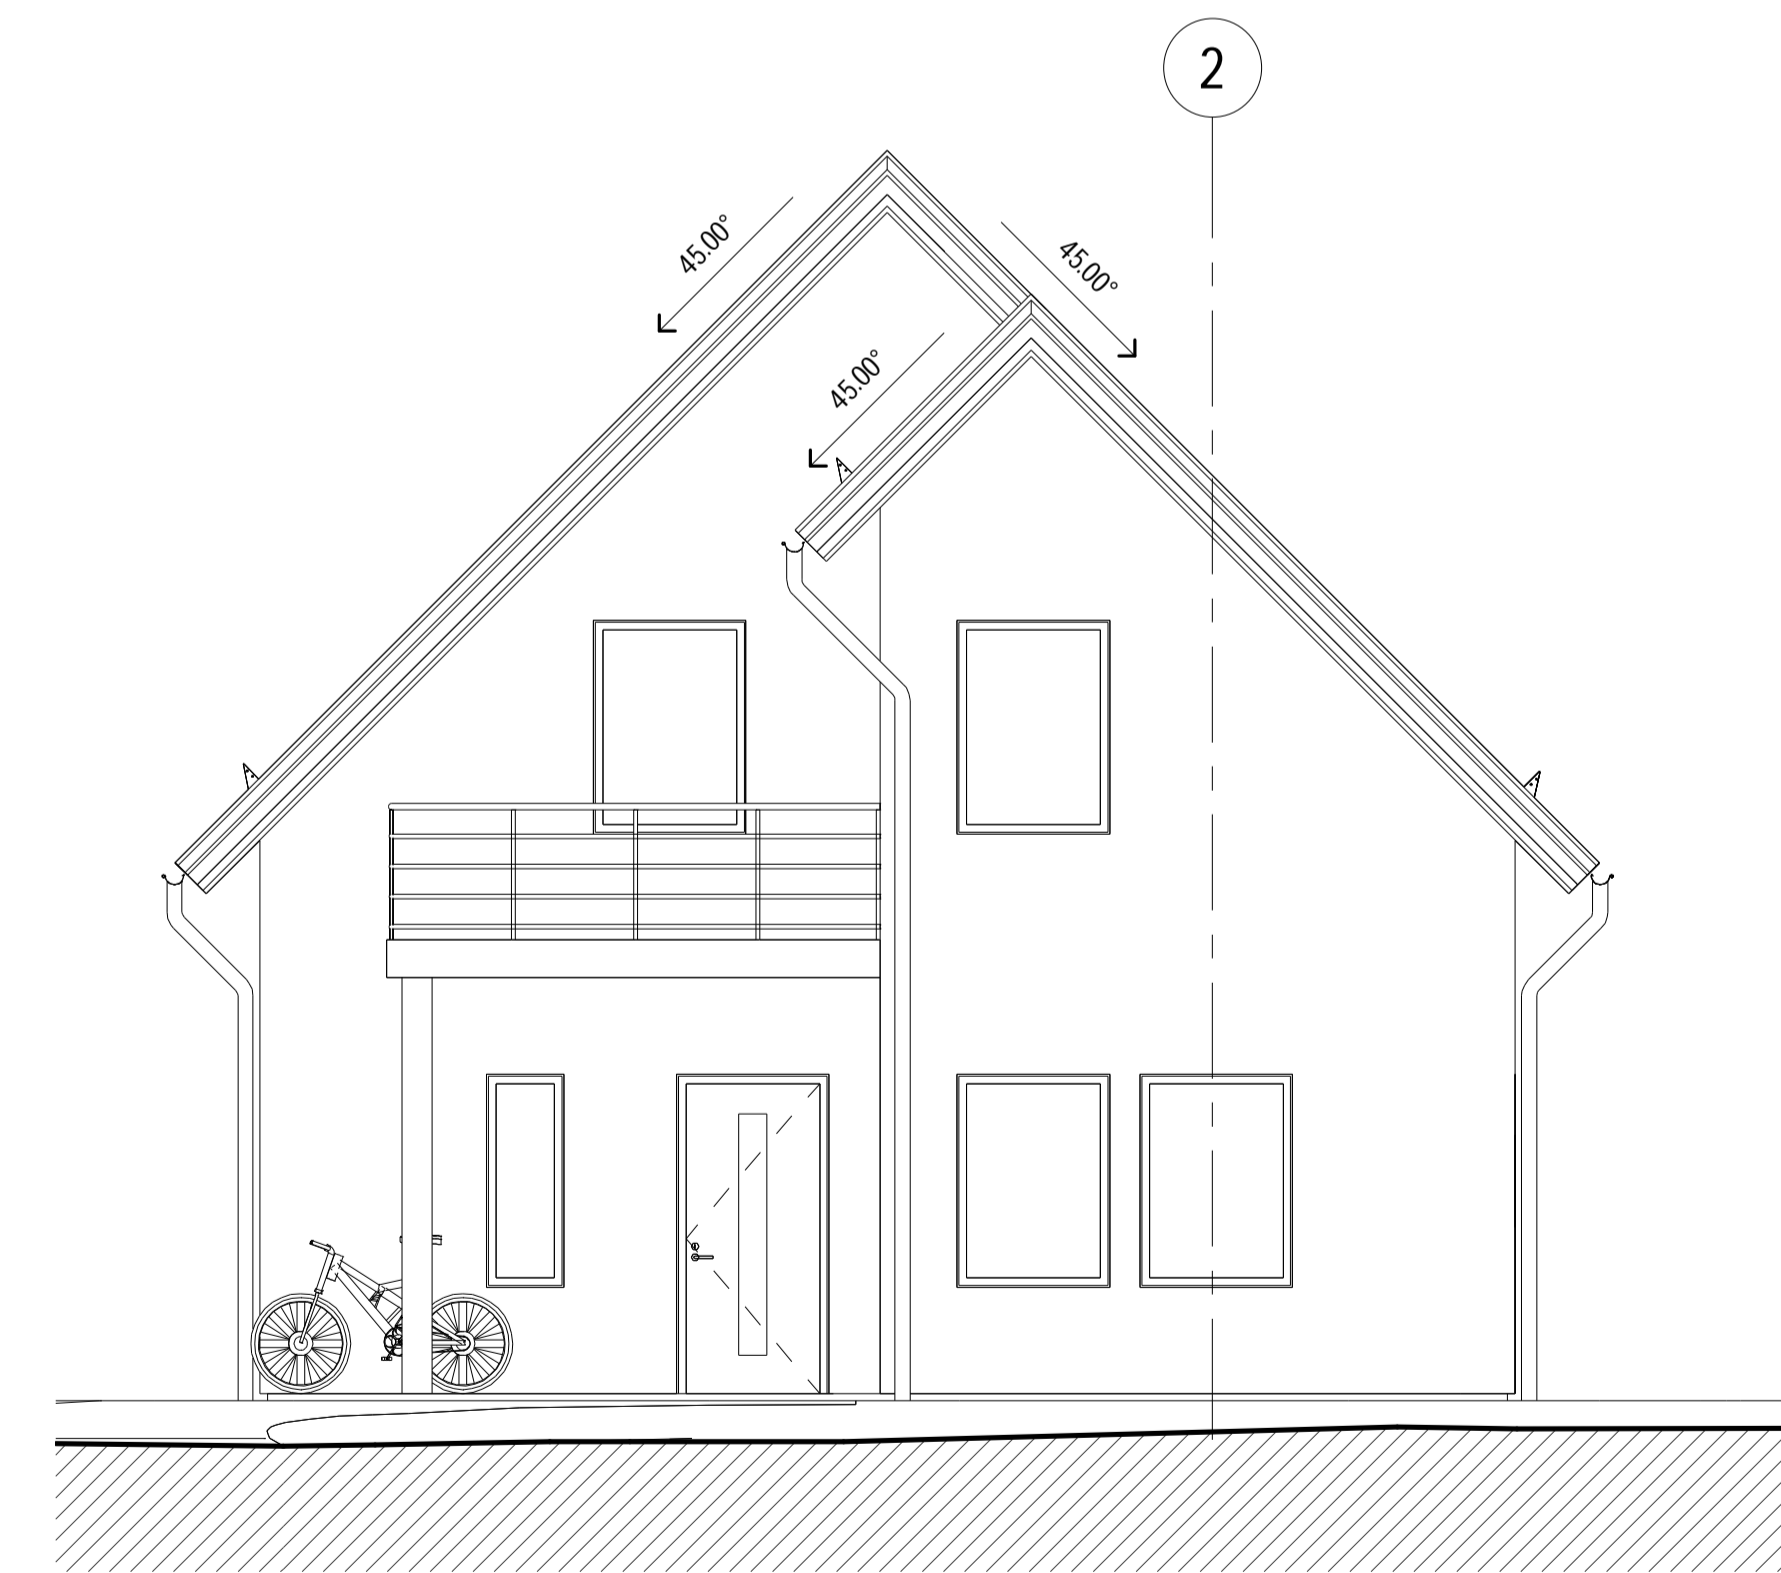


Fasad mot Sydost  
SKALA 1 : 50


BET	ÄNDRINGEN AVSER	DATUM	SIGN
<b>BYGGHANDLING</b>			
Villa Lodjuret 7			
<b>nti</b>			
A	Alexanders Arkitektbyrå AB	010-123456	
K	Klaras Konstruktörer AB	010-654321	
LUPPDRAG NR 0001		RITADKONSTR AV ECW	LUPPDRAGSLEDARE PRG
DATUM 2022-01-11		ANSVÄRIG HAA	
Fasader			
SKALA A1 1:50 A3 1:100	NUMMER A-40-3-001	BET	

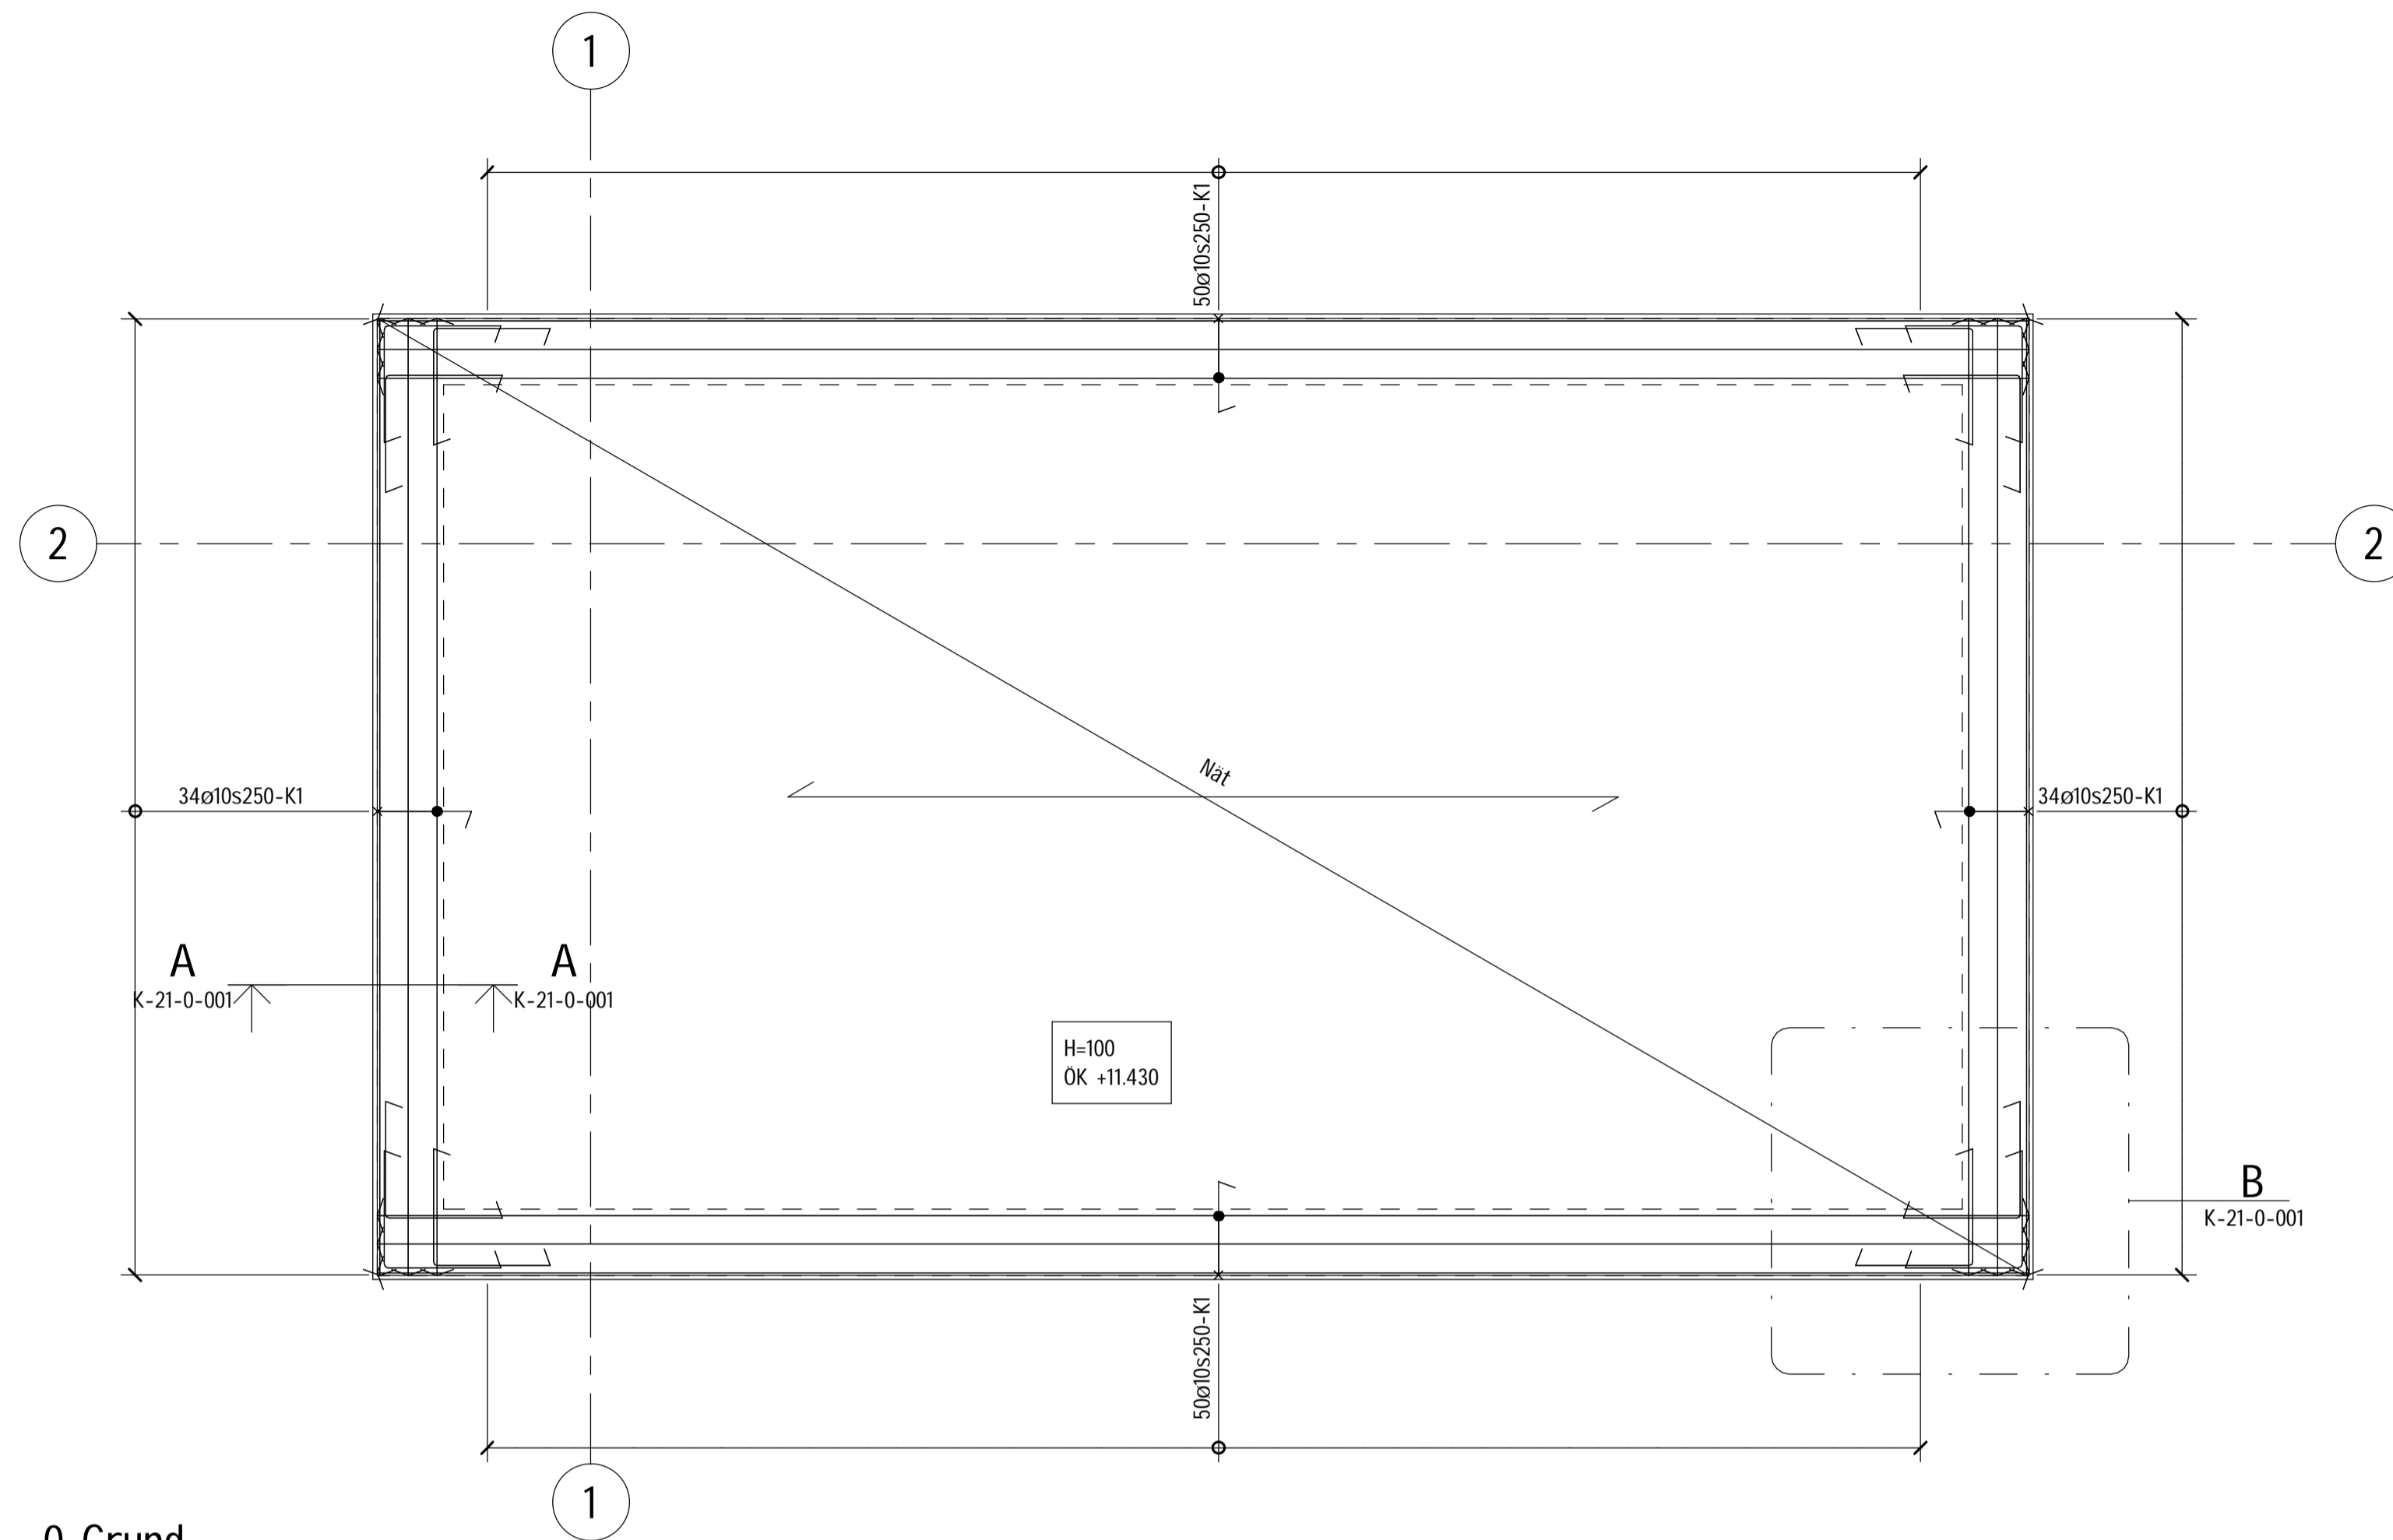

0 Grund  
SKALA 1 : 50

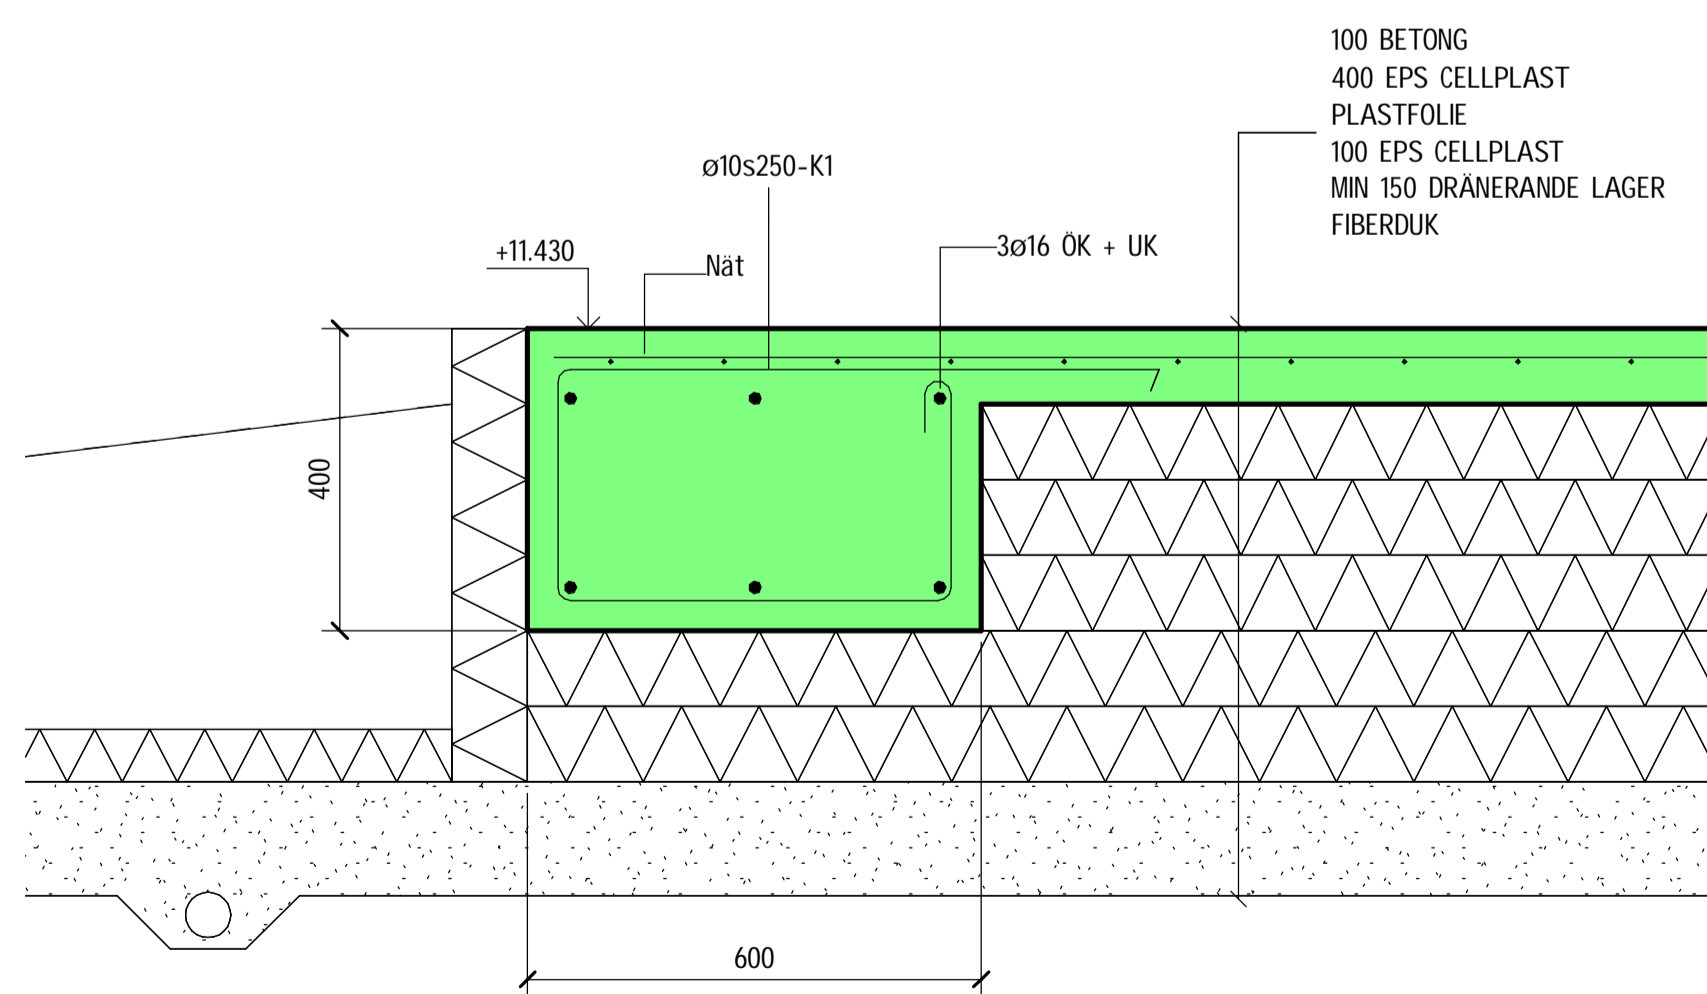

A  
SKALA 1 : 10

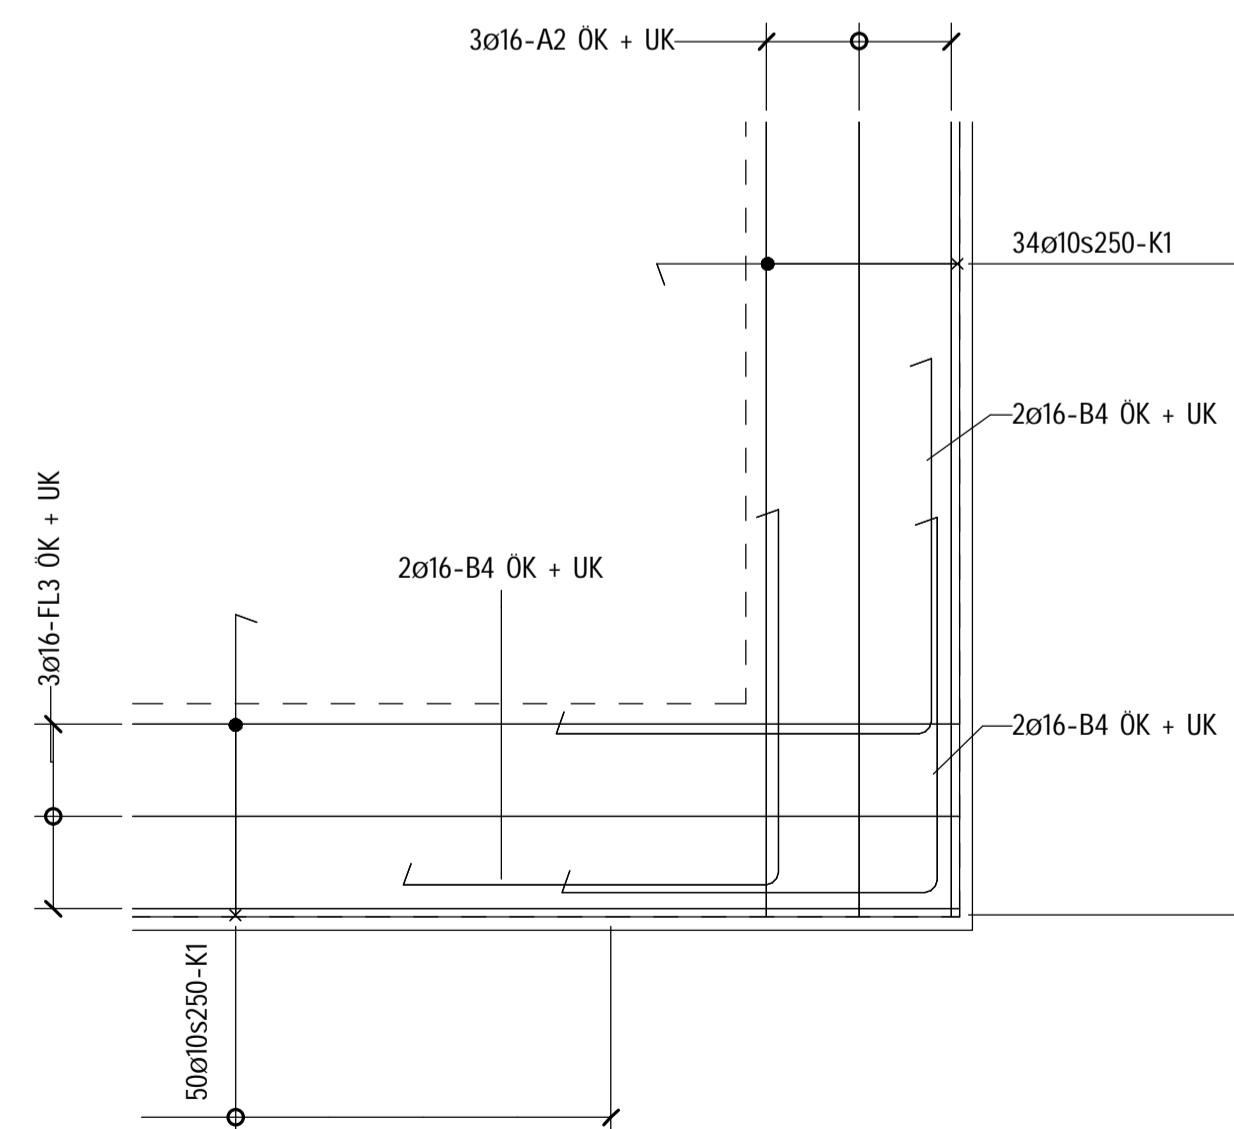


B  
SKALA 1 : 20


BET	ÄNDRINGEN AVSER	DATUM	SIGN
<b>BYGGHANDLING</b>			
Villa Lodjuret 7			
<b>nti</b>			
A	Alexanders Arkitektbyrå	010-123456	
X K	Klara Konstruktörer AB	010-654321	
UPPDRAG NR	RITADKONSTR AV	UPPDRAGSLEDARE	
234	ABC	CDE	
DATUM	ANSVARIG		
2022-01-11	EFG		
Platta Plan, sektion och detalj			
SKALA	NUMMER	BET	
A1 1:10, 1:20, 1:50 A3 1:20, 1:40, 1:100	K-21-0-001		




C:\Users\ECW\NTI\Documents\Kurs\Örebro universitet\2022\Cad och Rit.ak\Inlämningsuppgift\A.Lodjuret.7.rvt  
2022-01-12 14:18:20

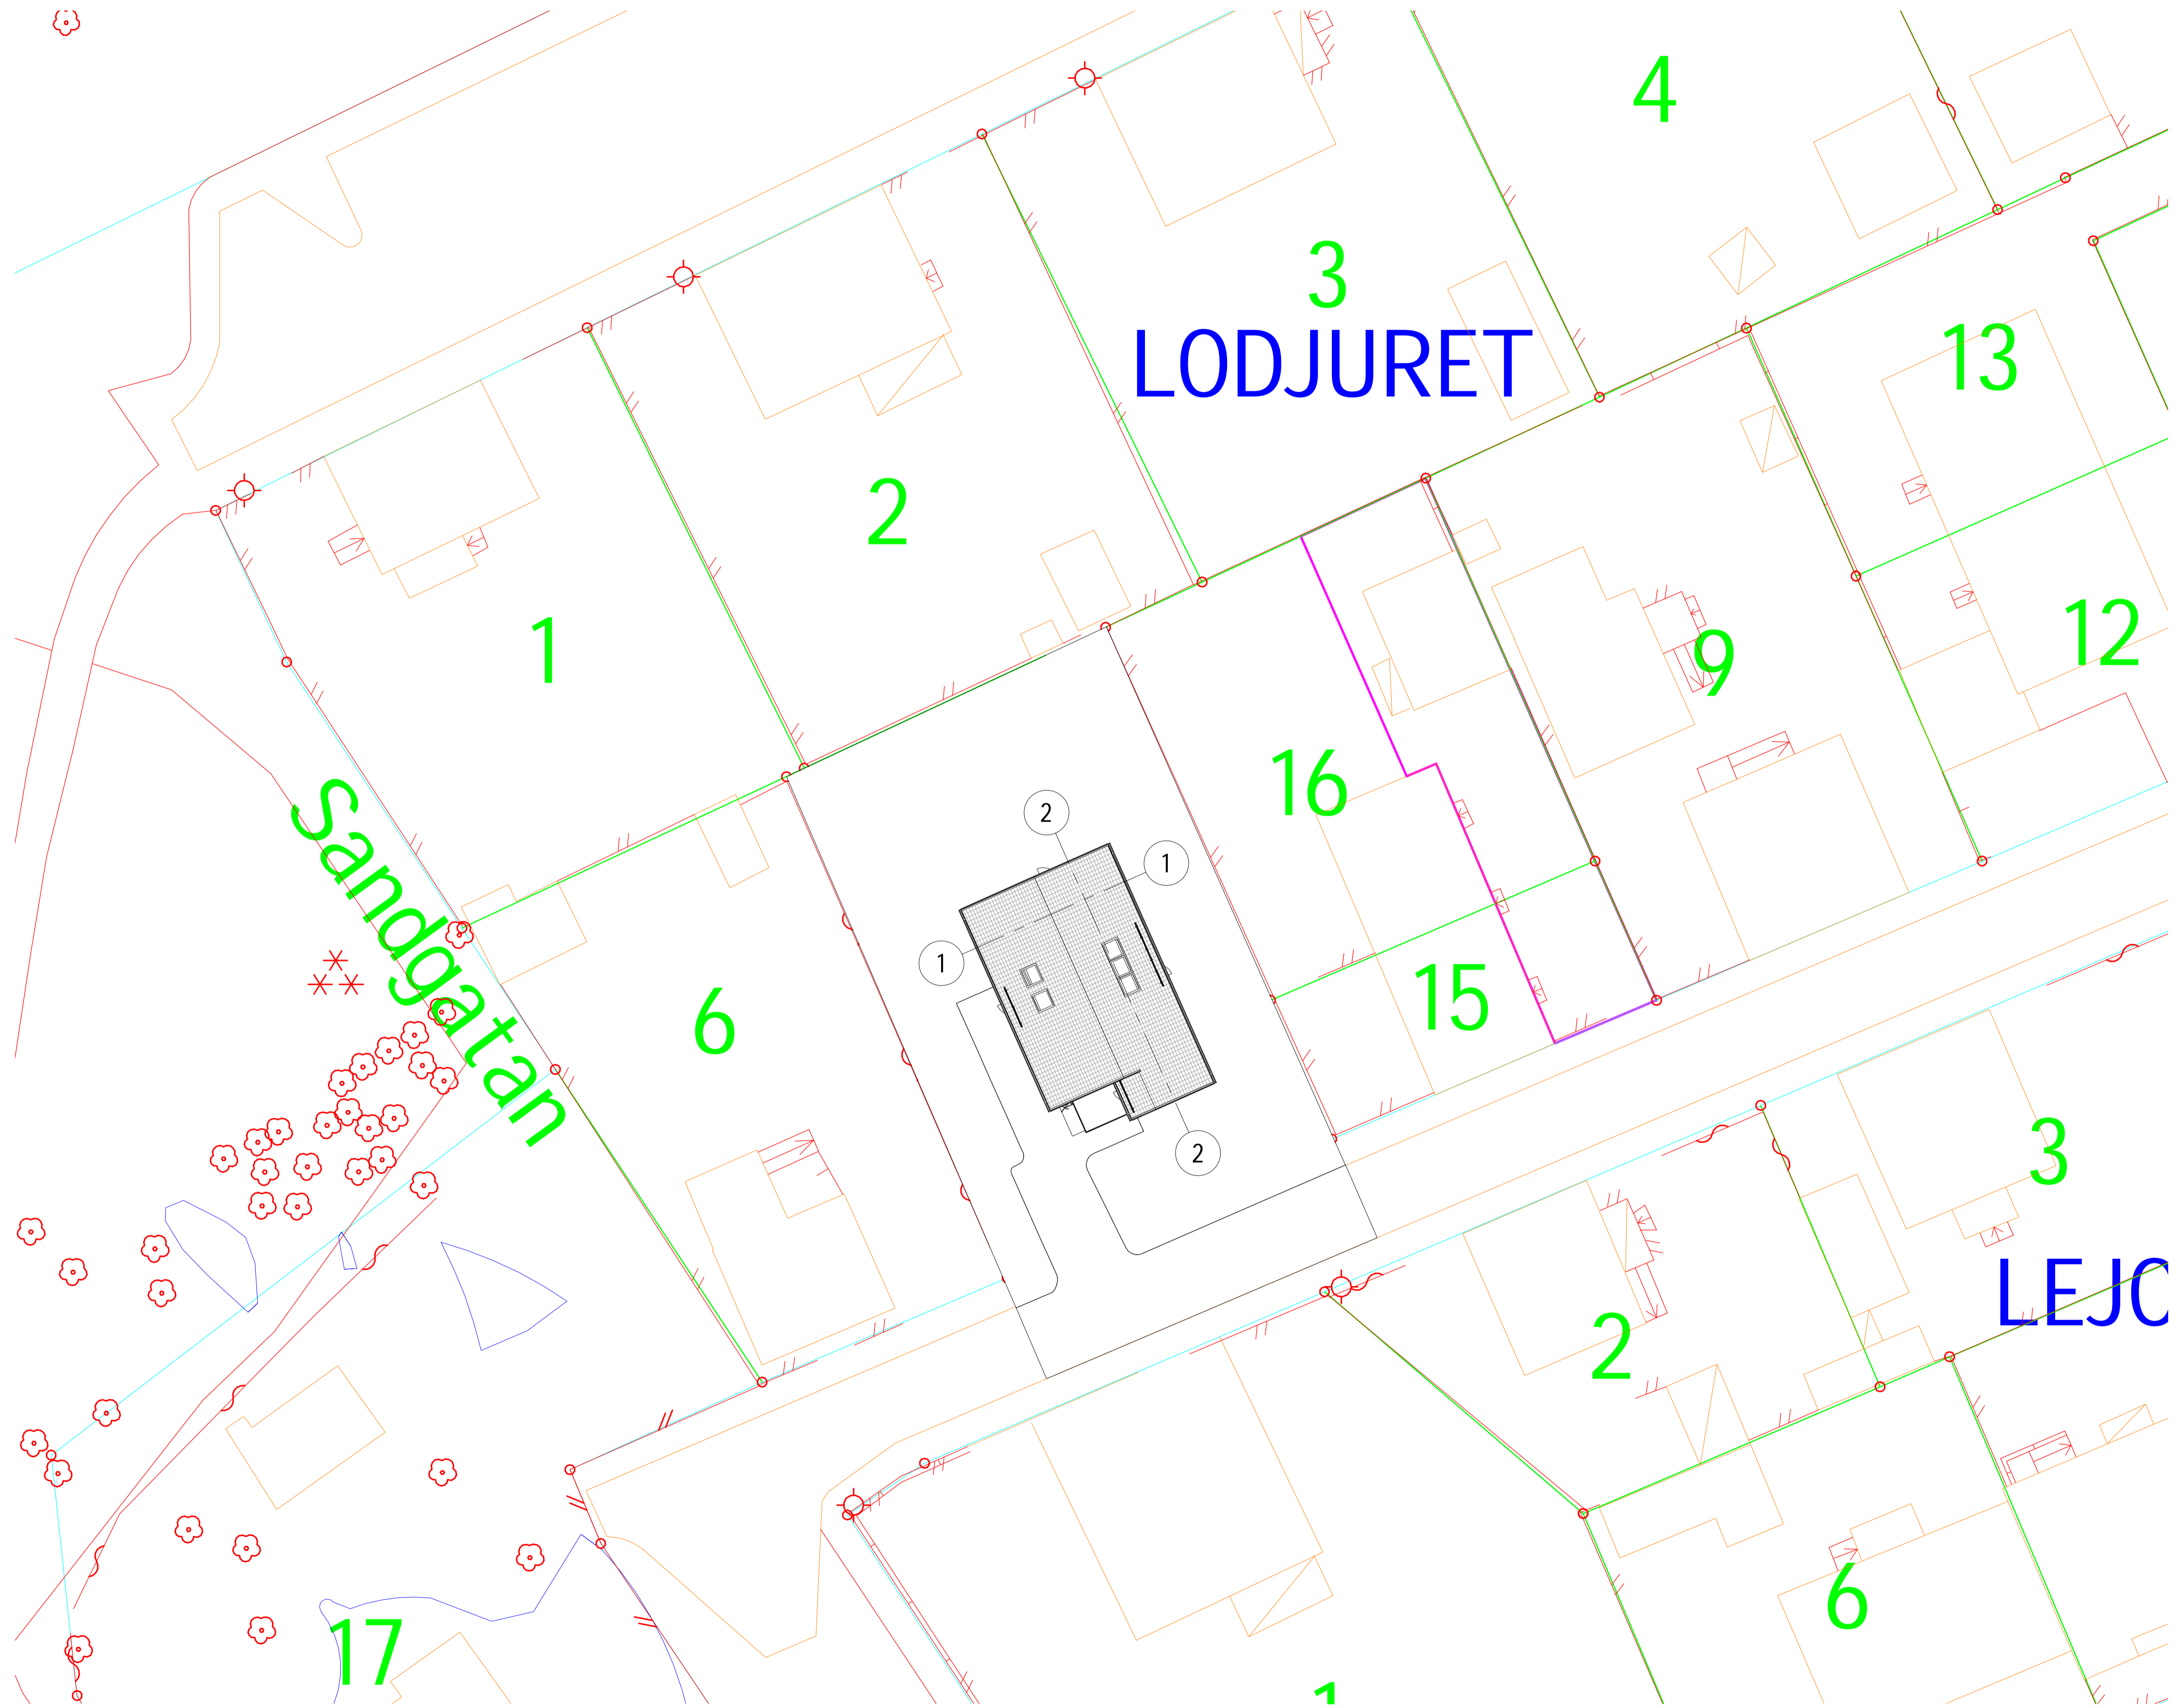


Situationsplan  
SKALA 1 : 200

BET	ÄNDRINGEN AVSER	DATUM	SIGN
<b>BYGGHANDLING</b>			
Villa Lodjuret 7			
			
A	Alexanders Arkitektbyrå AB	010-123456	
K	Klaras Konstruktörer AB	010-654321	
LUPPDRAG NR 0001		RITAD/KONSTR AV ECW	LUPPDRAGSLEDARE PRG
DATUM 2022-01-11		ANSVÄRIG HAA	
Situationsplan			
SKALA A1 1:200 A3 1:400	NUMMER A-01-0-001	BET	

Plan 1  
SKALA 1 : 50

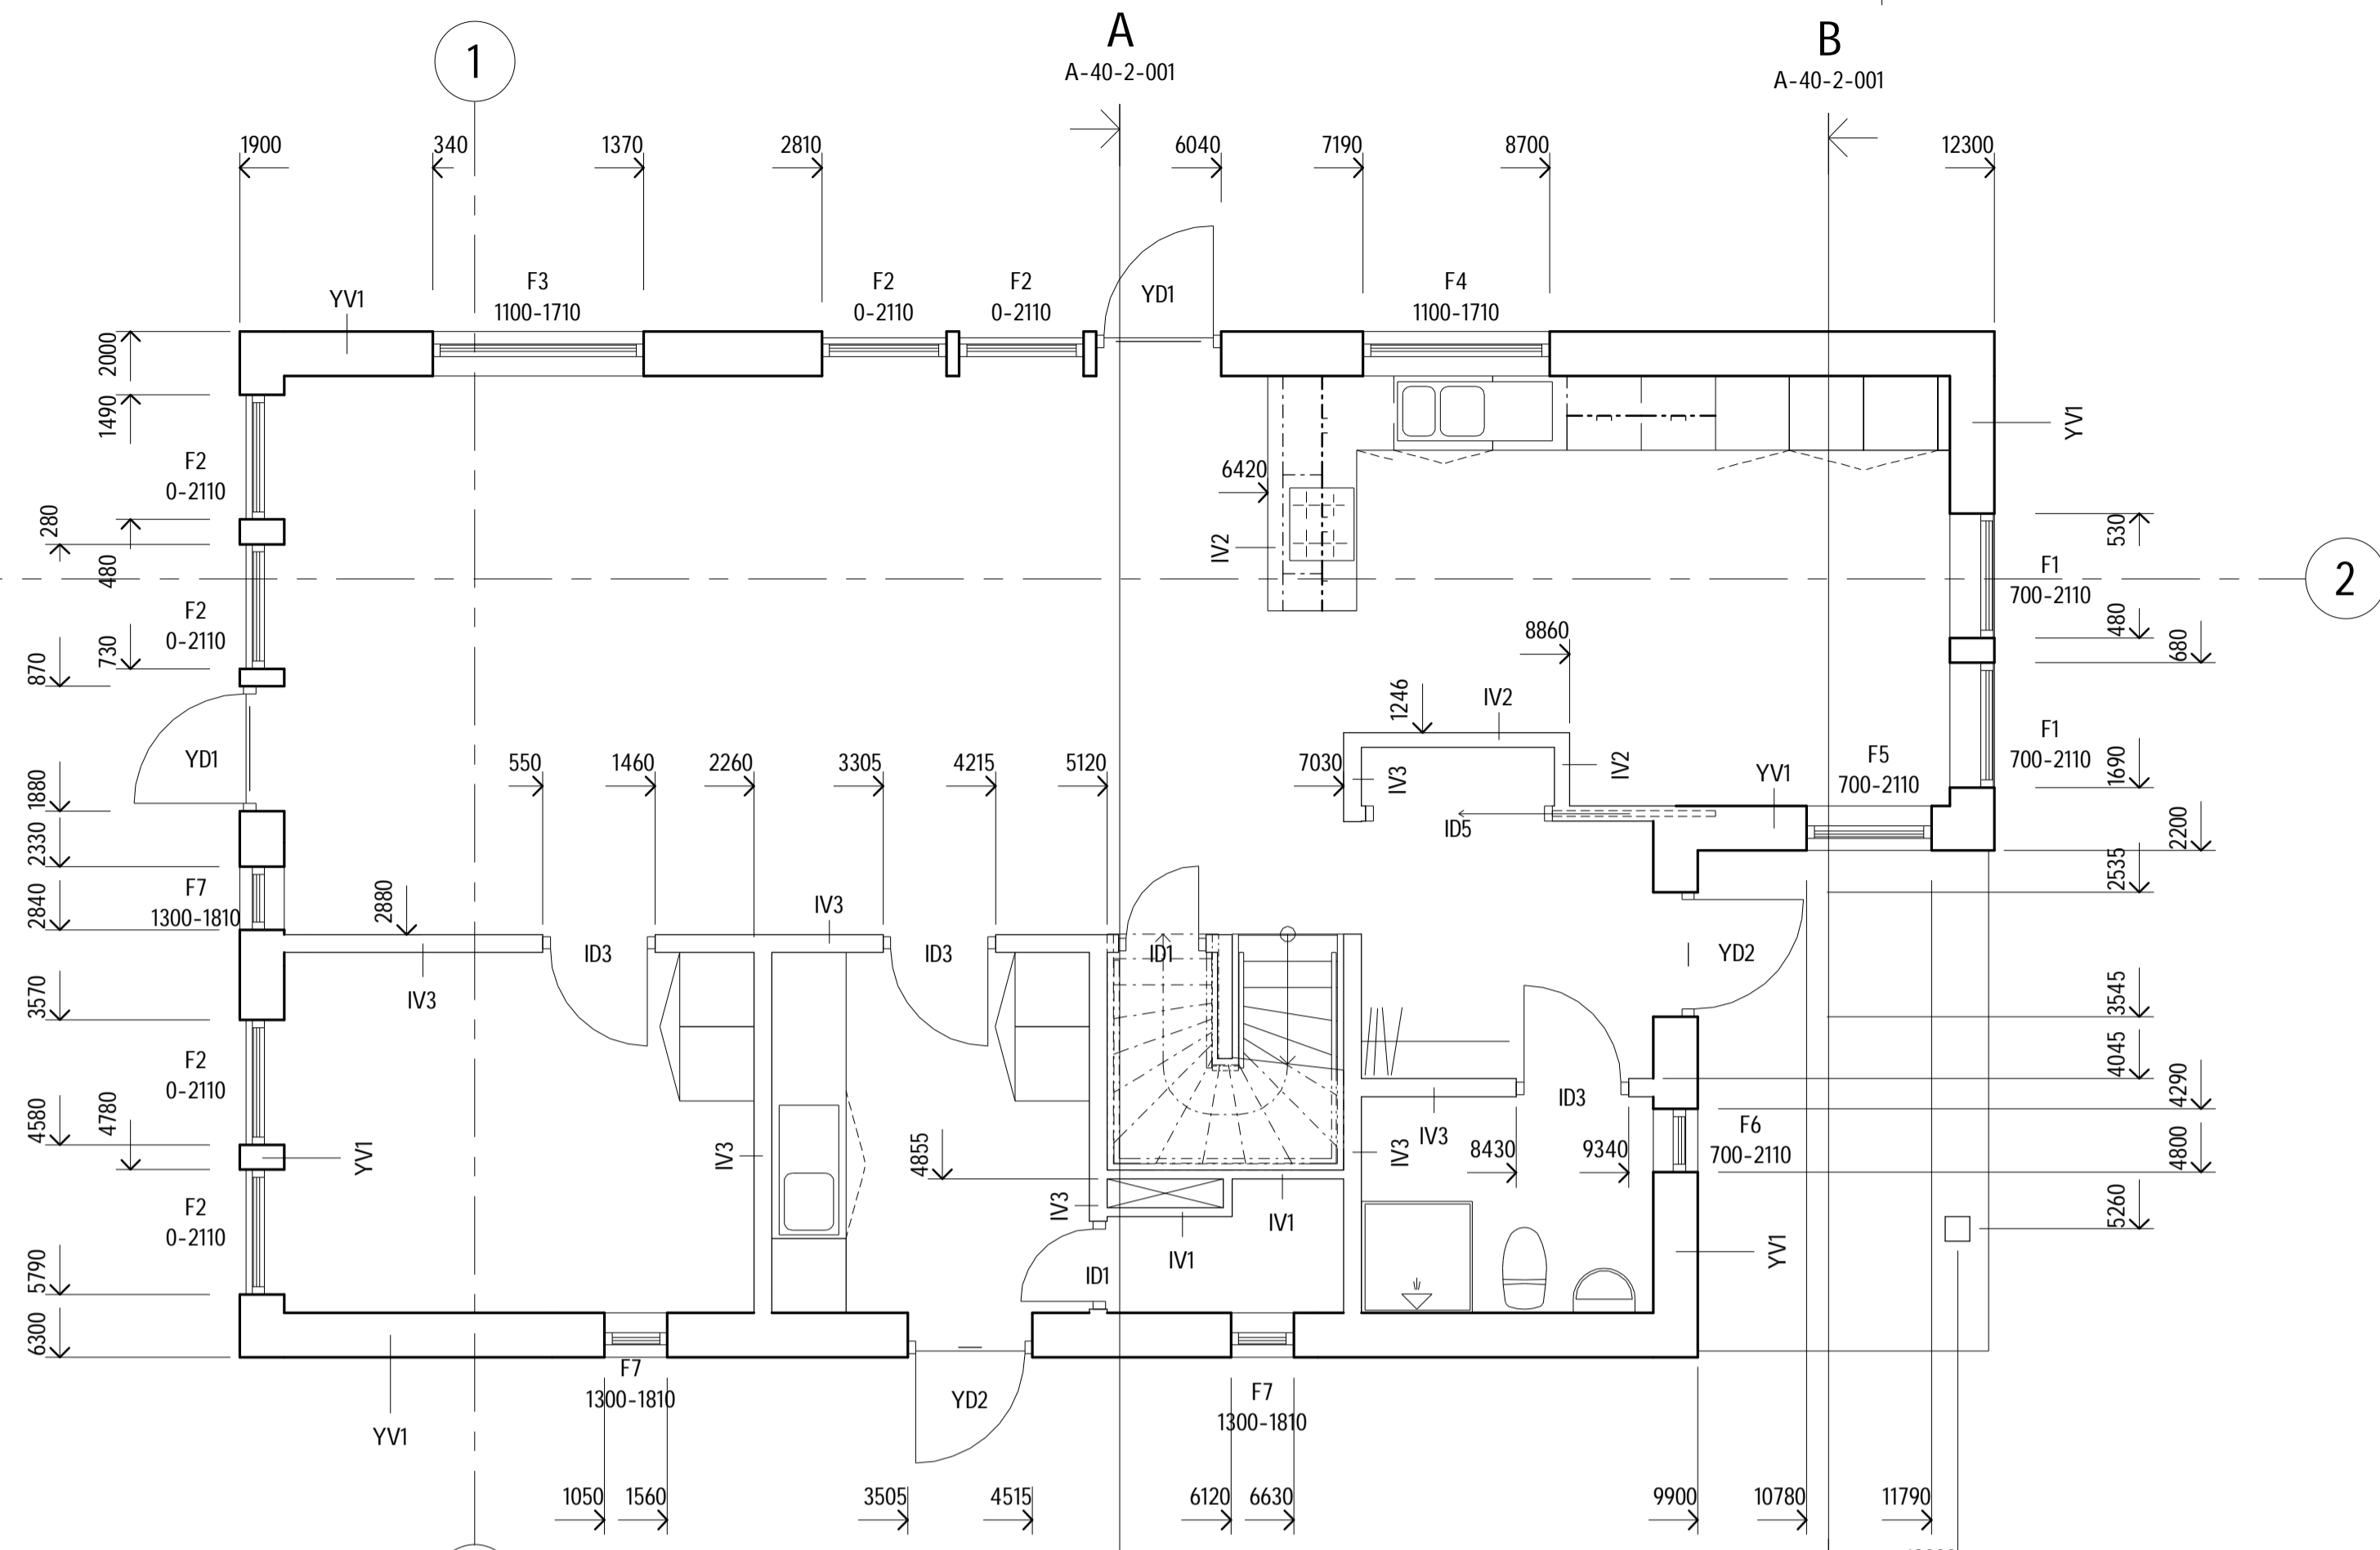

Plan 2  
SKALA 1 : 50

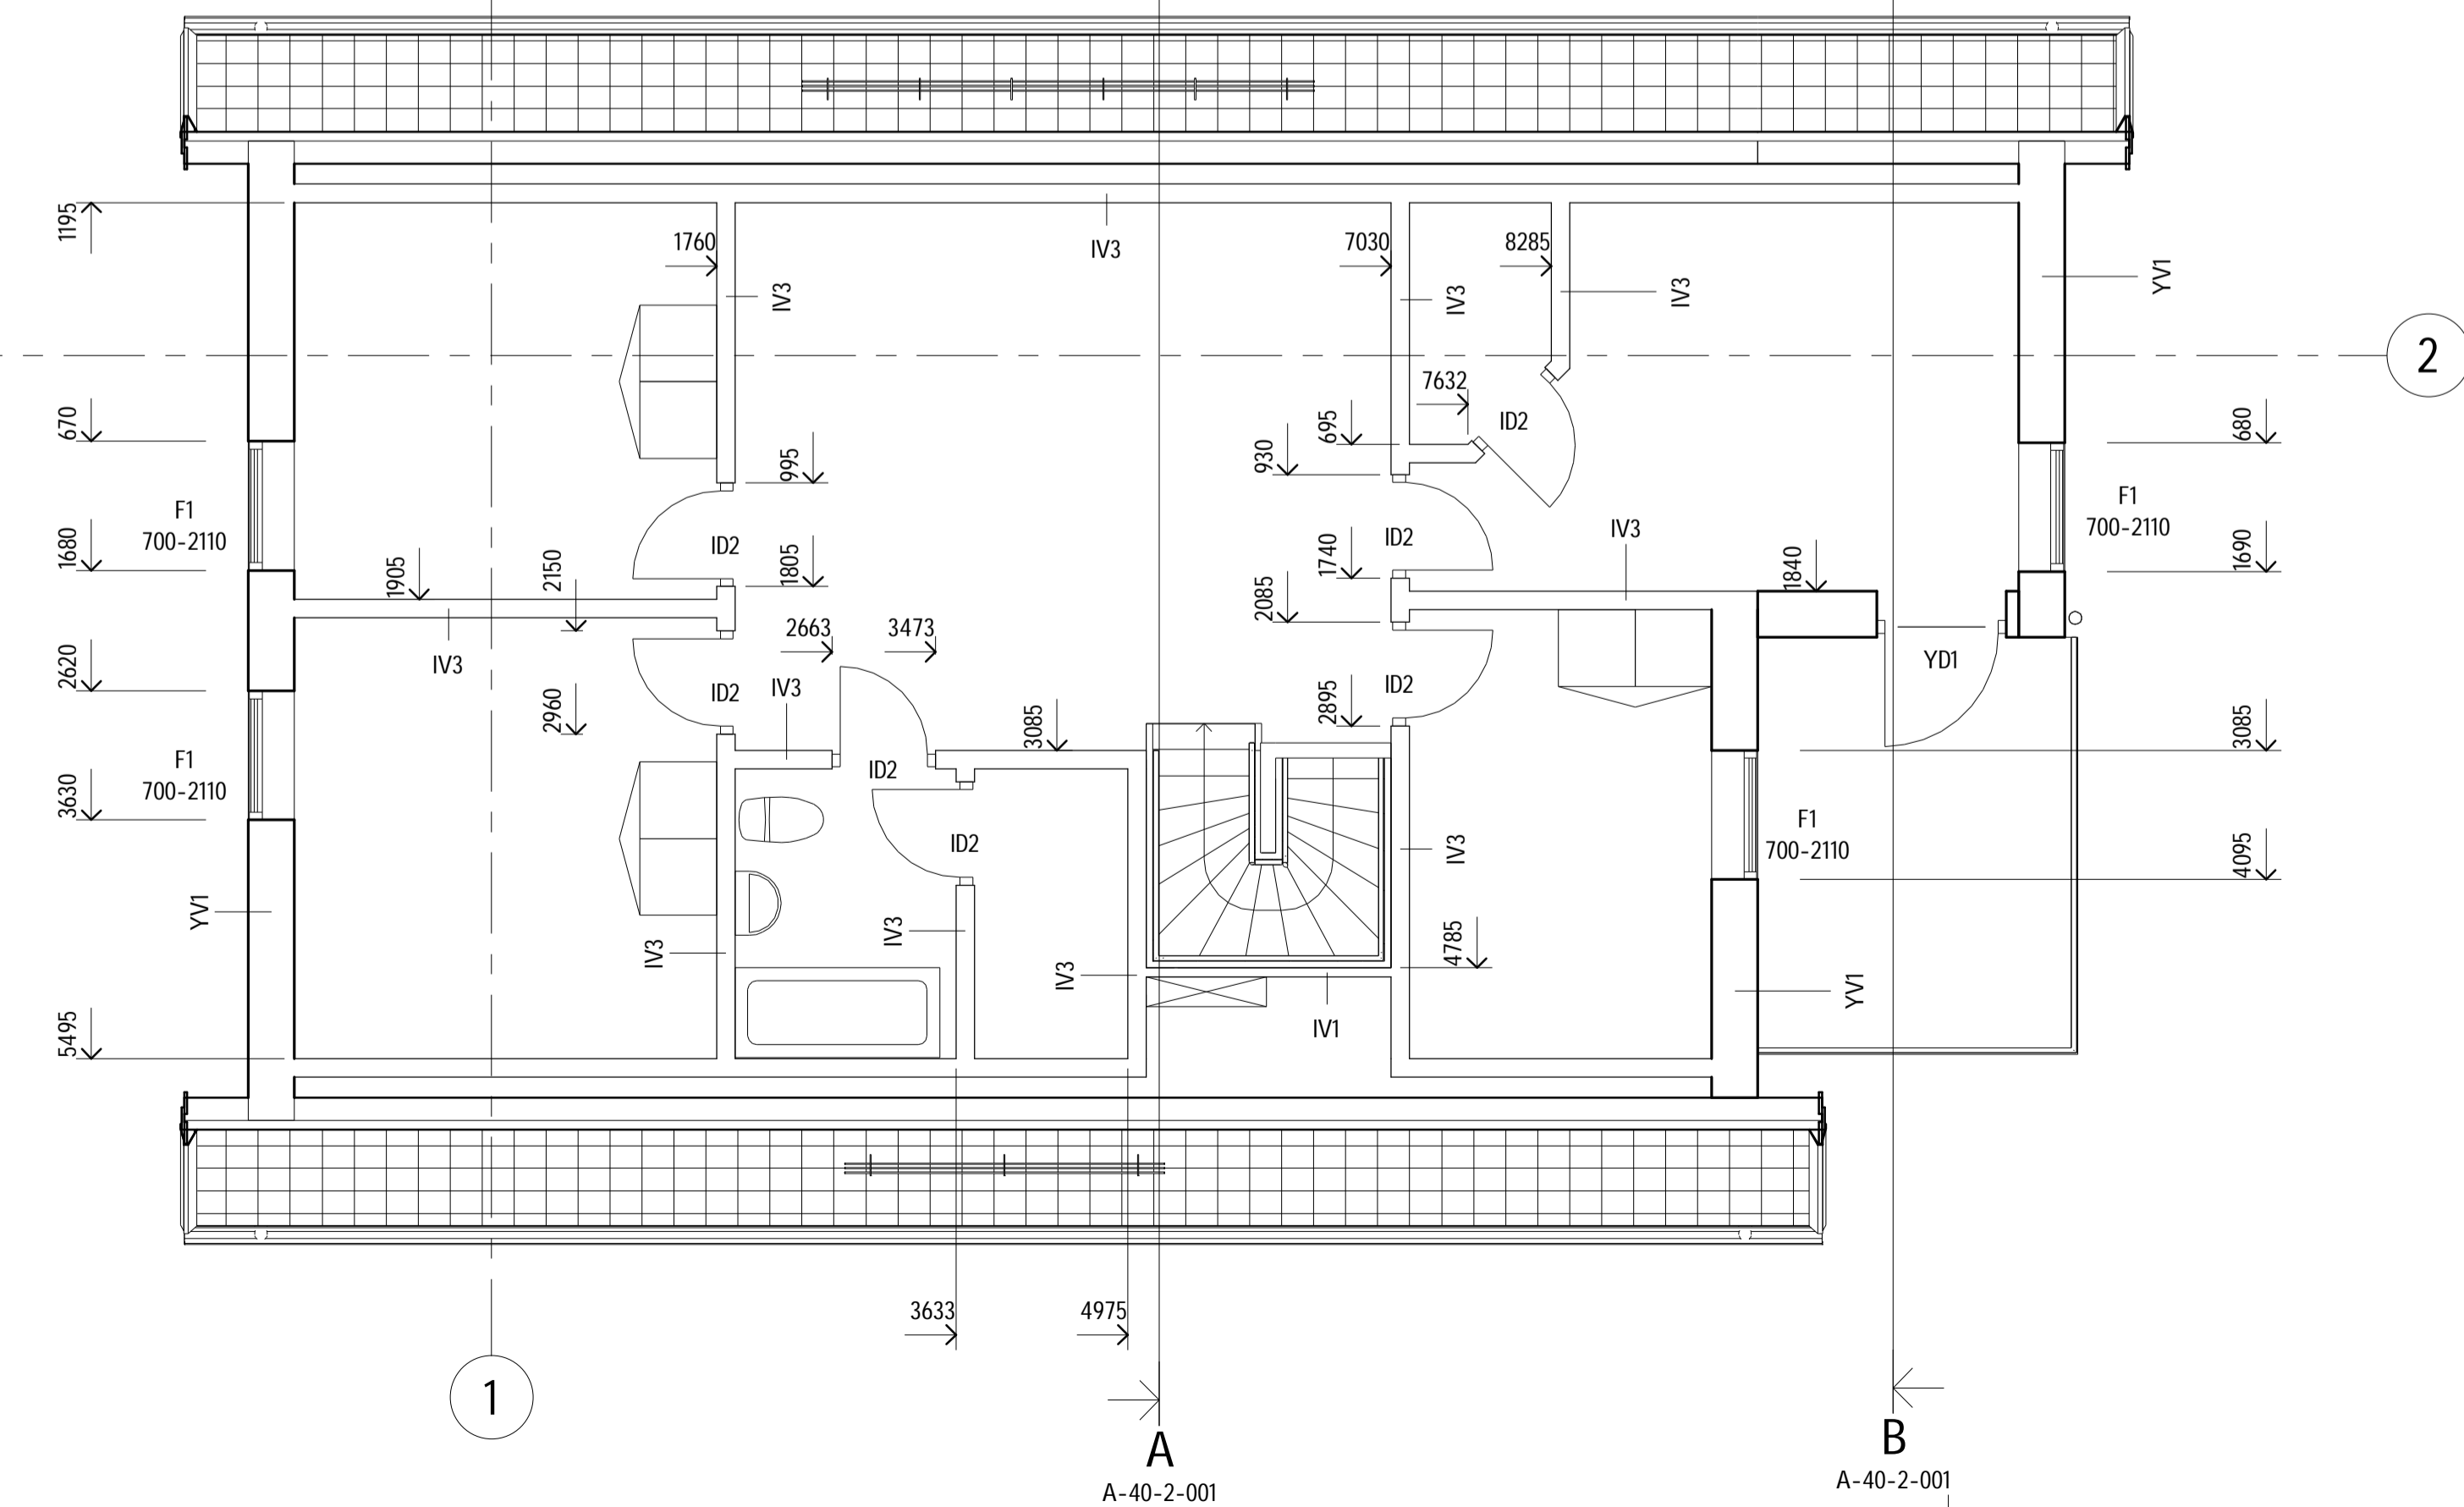

ANVISNINGAR

VÄGGTYPER

Littera	Tjocklek
IV1	70 mm
IV2	120 mm
IV3	145 mm
YV1	360 mm

DÖRRTYPER

Littera	Öppningsbredd	Öppningshöjd
ID1	710	2110
ID2	810	2110
ID3	910	2110
ID4	910	2110
ID5	1510	2110
YD1	1010	2110
YD2	1010	2110

FÖNSTERTYPER

Littera	Öppningsbredd	Öppningshöjd
F1	1010	1410
F2	1010	2110
F3	1710	610
F4	1510	610
F5	1010	1410
F6	510	1410
F7	510	510
TF1	1010	1310

BET	ÄNDRINGEN AVSER	DATUM	SIGN
-----	-----------------	-------	------

BYGGHANDLING

Villa  
Lodjuret 7




A	Alexanders Arkitektbyrå AB	010-123456
K	Klaras Konstruktörer AB	010-654321


UPPDRAG NR 0001	RITADKONSTR AV ECW	UPPDRAGSLEDARE PRG
DATUM 2022-01-11	ANSVÄRIG HAA	

Planer

SKALA A1 1:50 A3 1:100	NUMMER A-40-1-001	BET
------------------------------	----------------------	-----

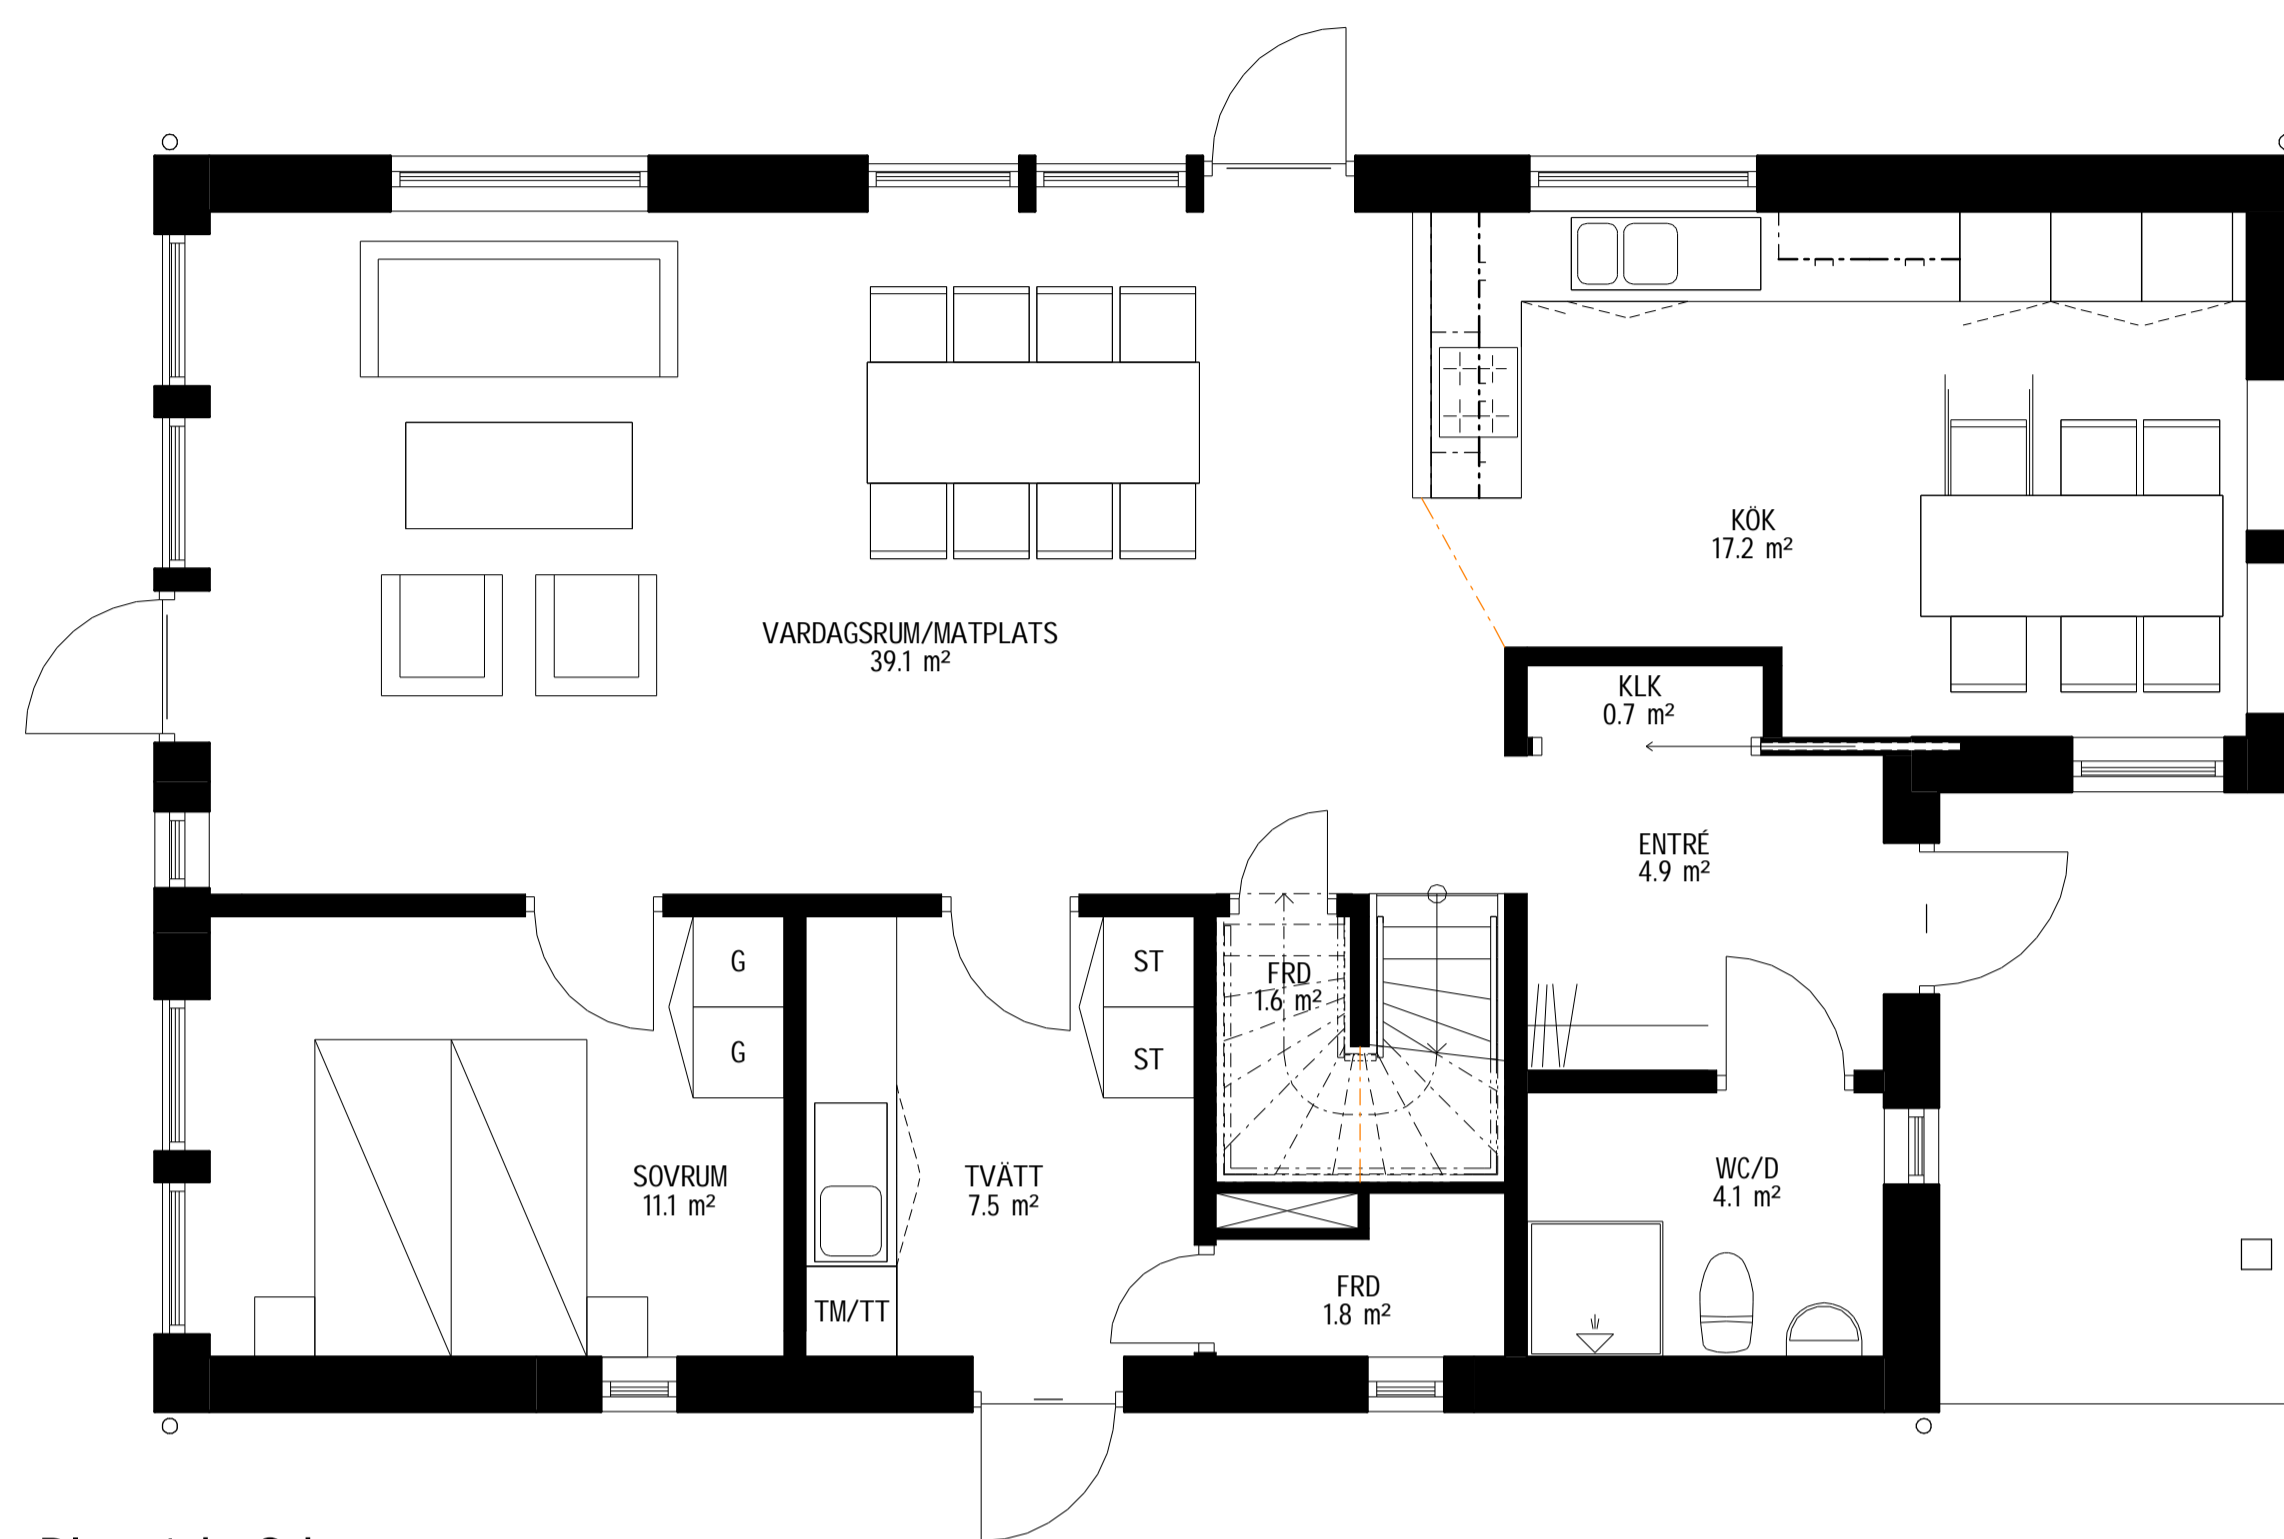

Plan 1 bofakta  
SKALA 1 : 50

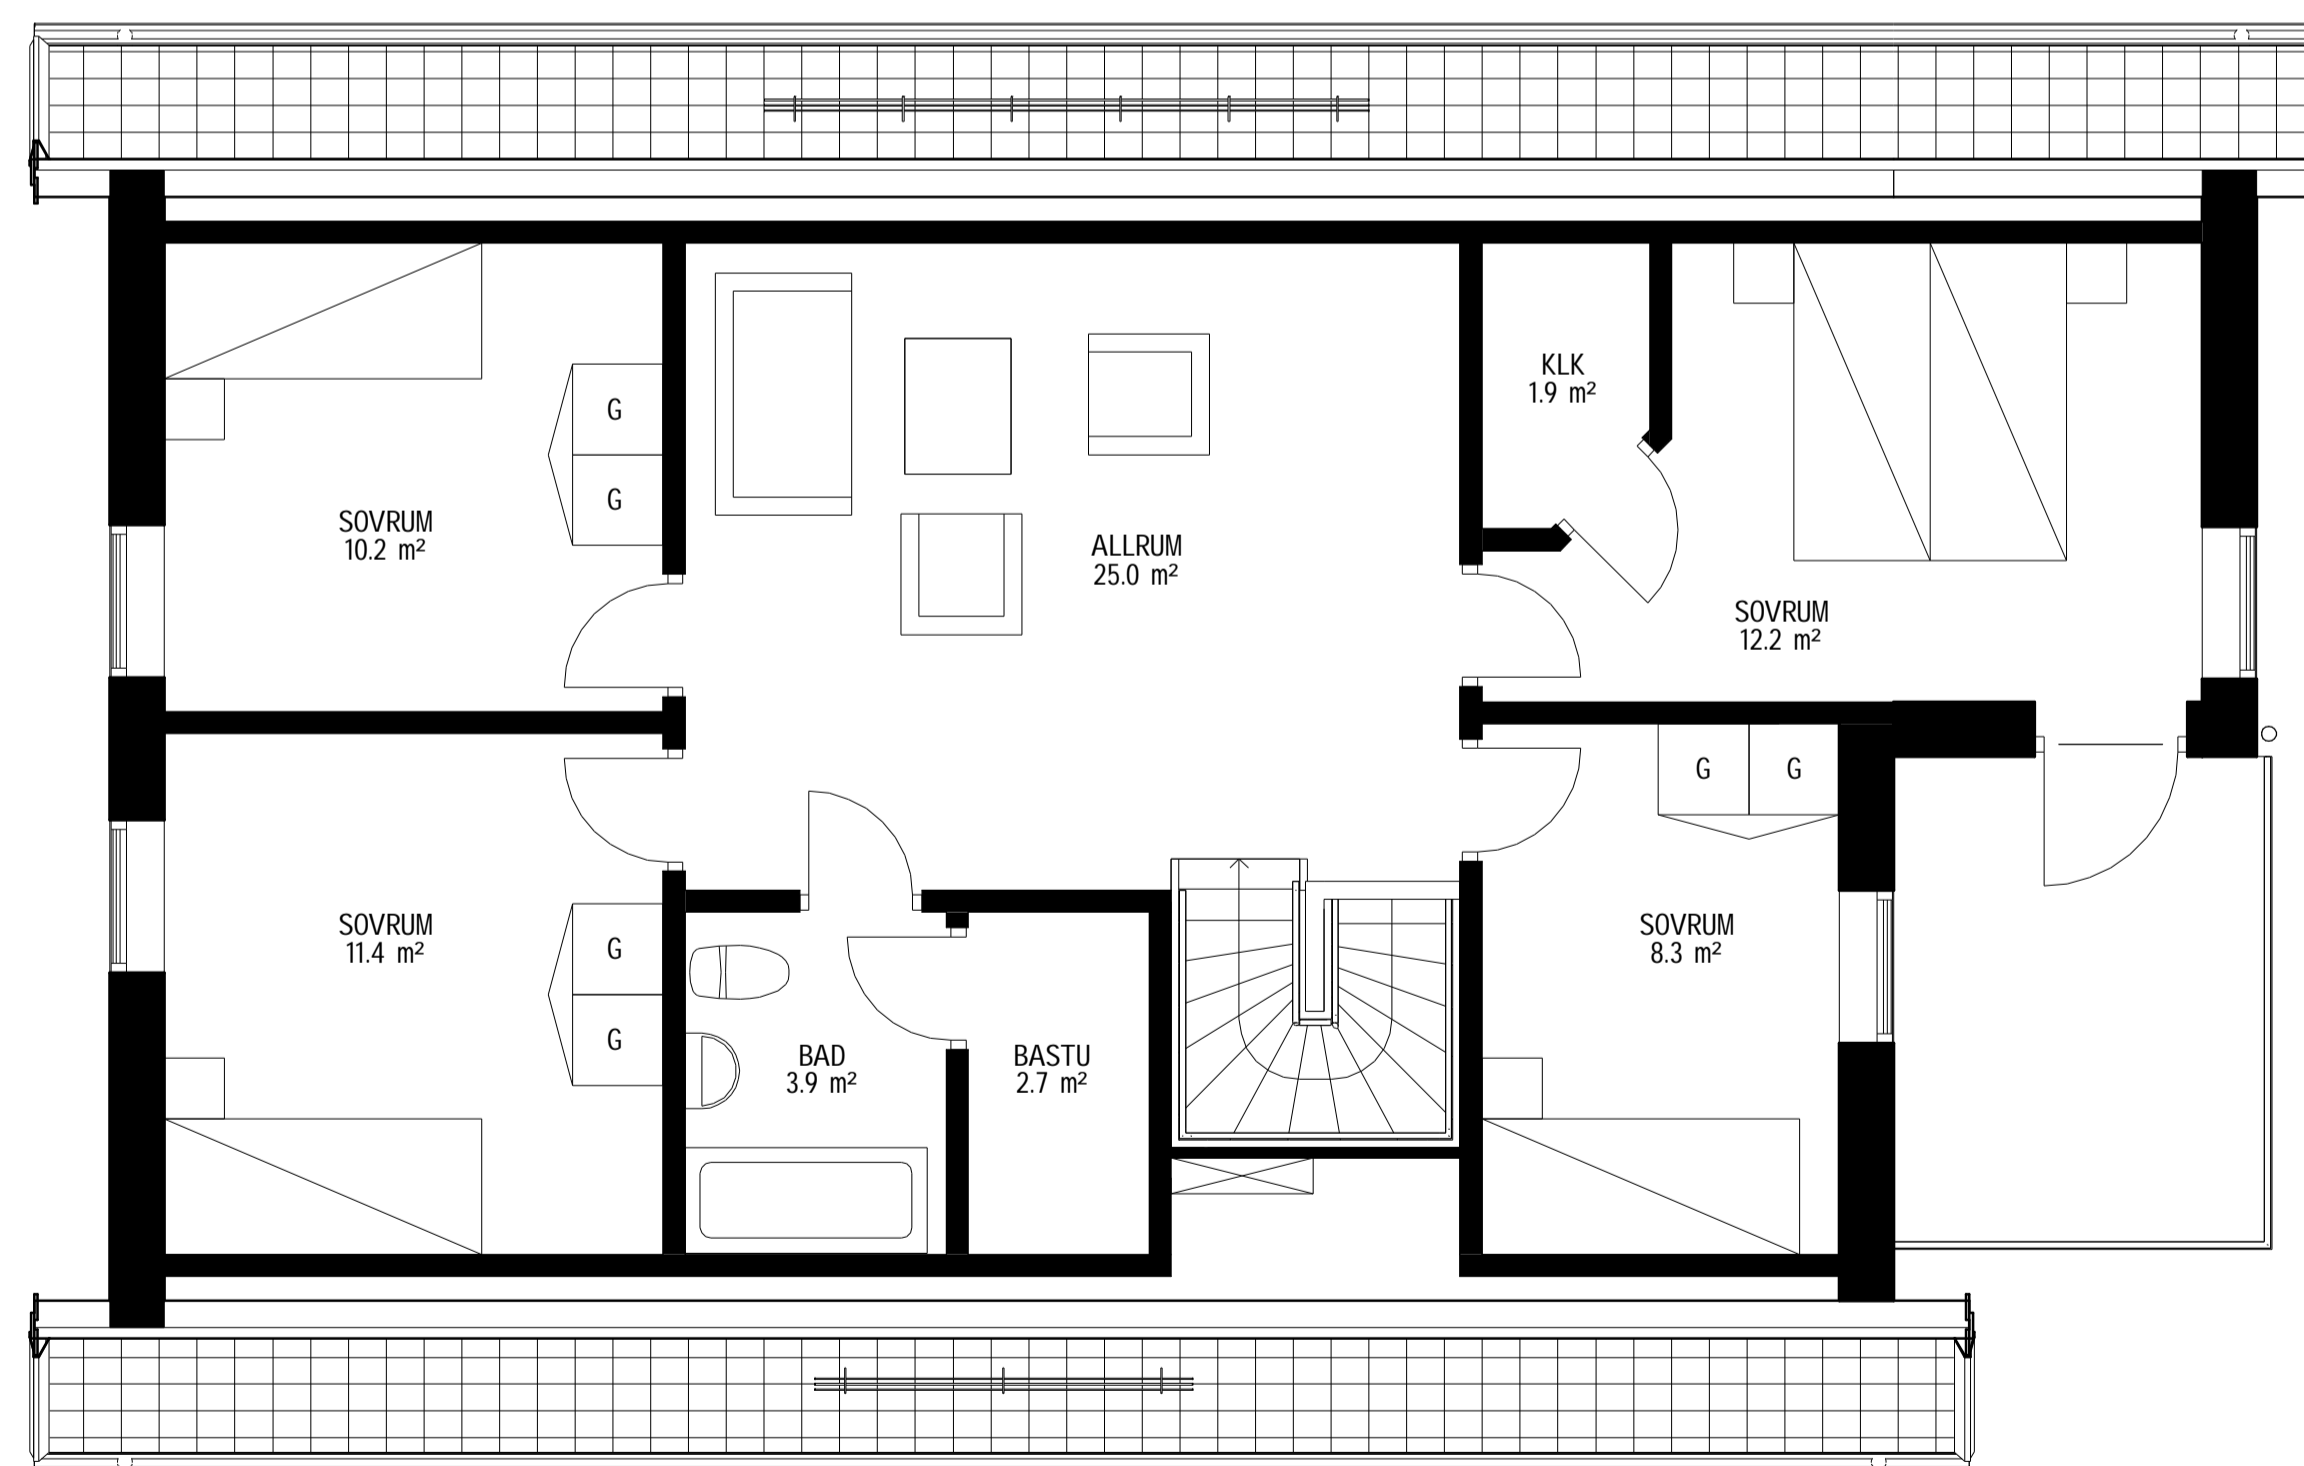

Plan 2 bofakta  
SKALA 1 : 50

BET	ÄNDRINGEN AVSER	DATUM	SIGN
-----	-----------------	-------	------

## BYGGHANDLING

Villa  
Lodjuret 7




A	Alexanders Arkitektbyrå AB	010-123456
K	Klaras Konstruktörer AB	010-654321

UPPDRAG NR	RITADKONSTR AV	UPPDRAGSLEDARE
0001	ECW	PRG
DATUM	ANSVARIG	
2022-01-11	HAA	

Bofakta

SKALA	NUMMER	BET
A1 1:50 A3 1:100	A-40-1-002	

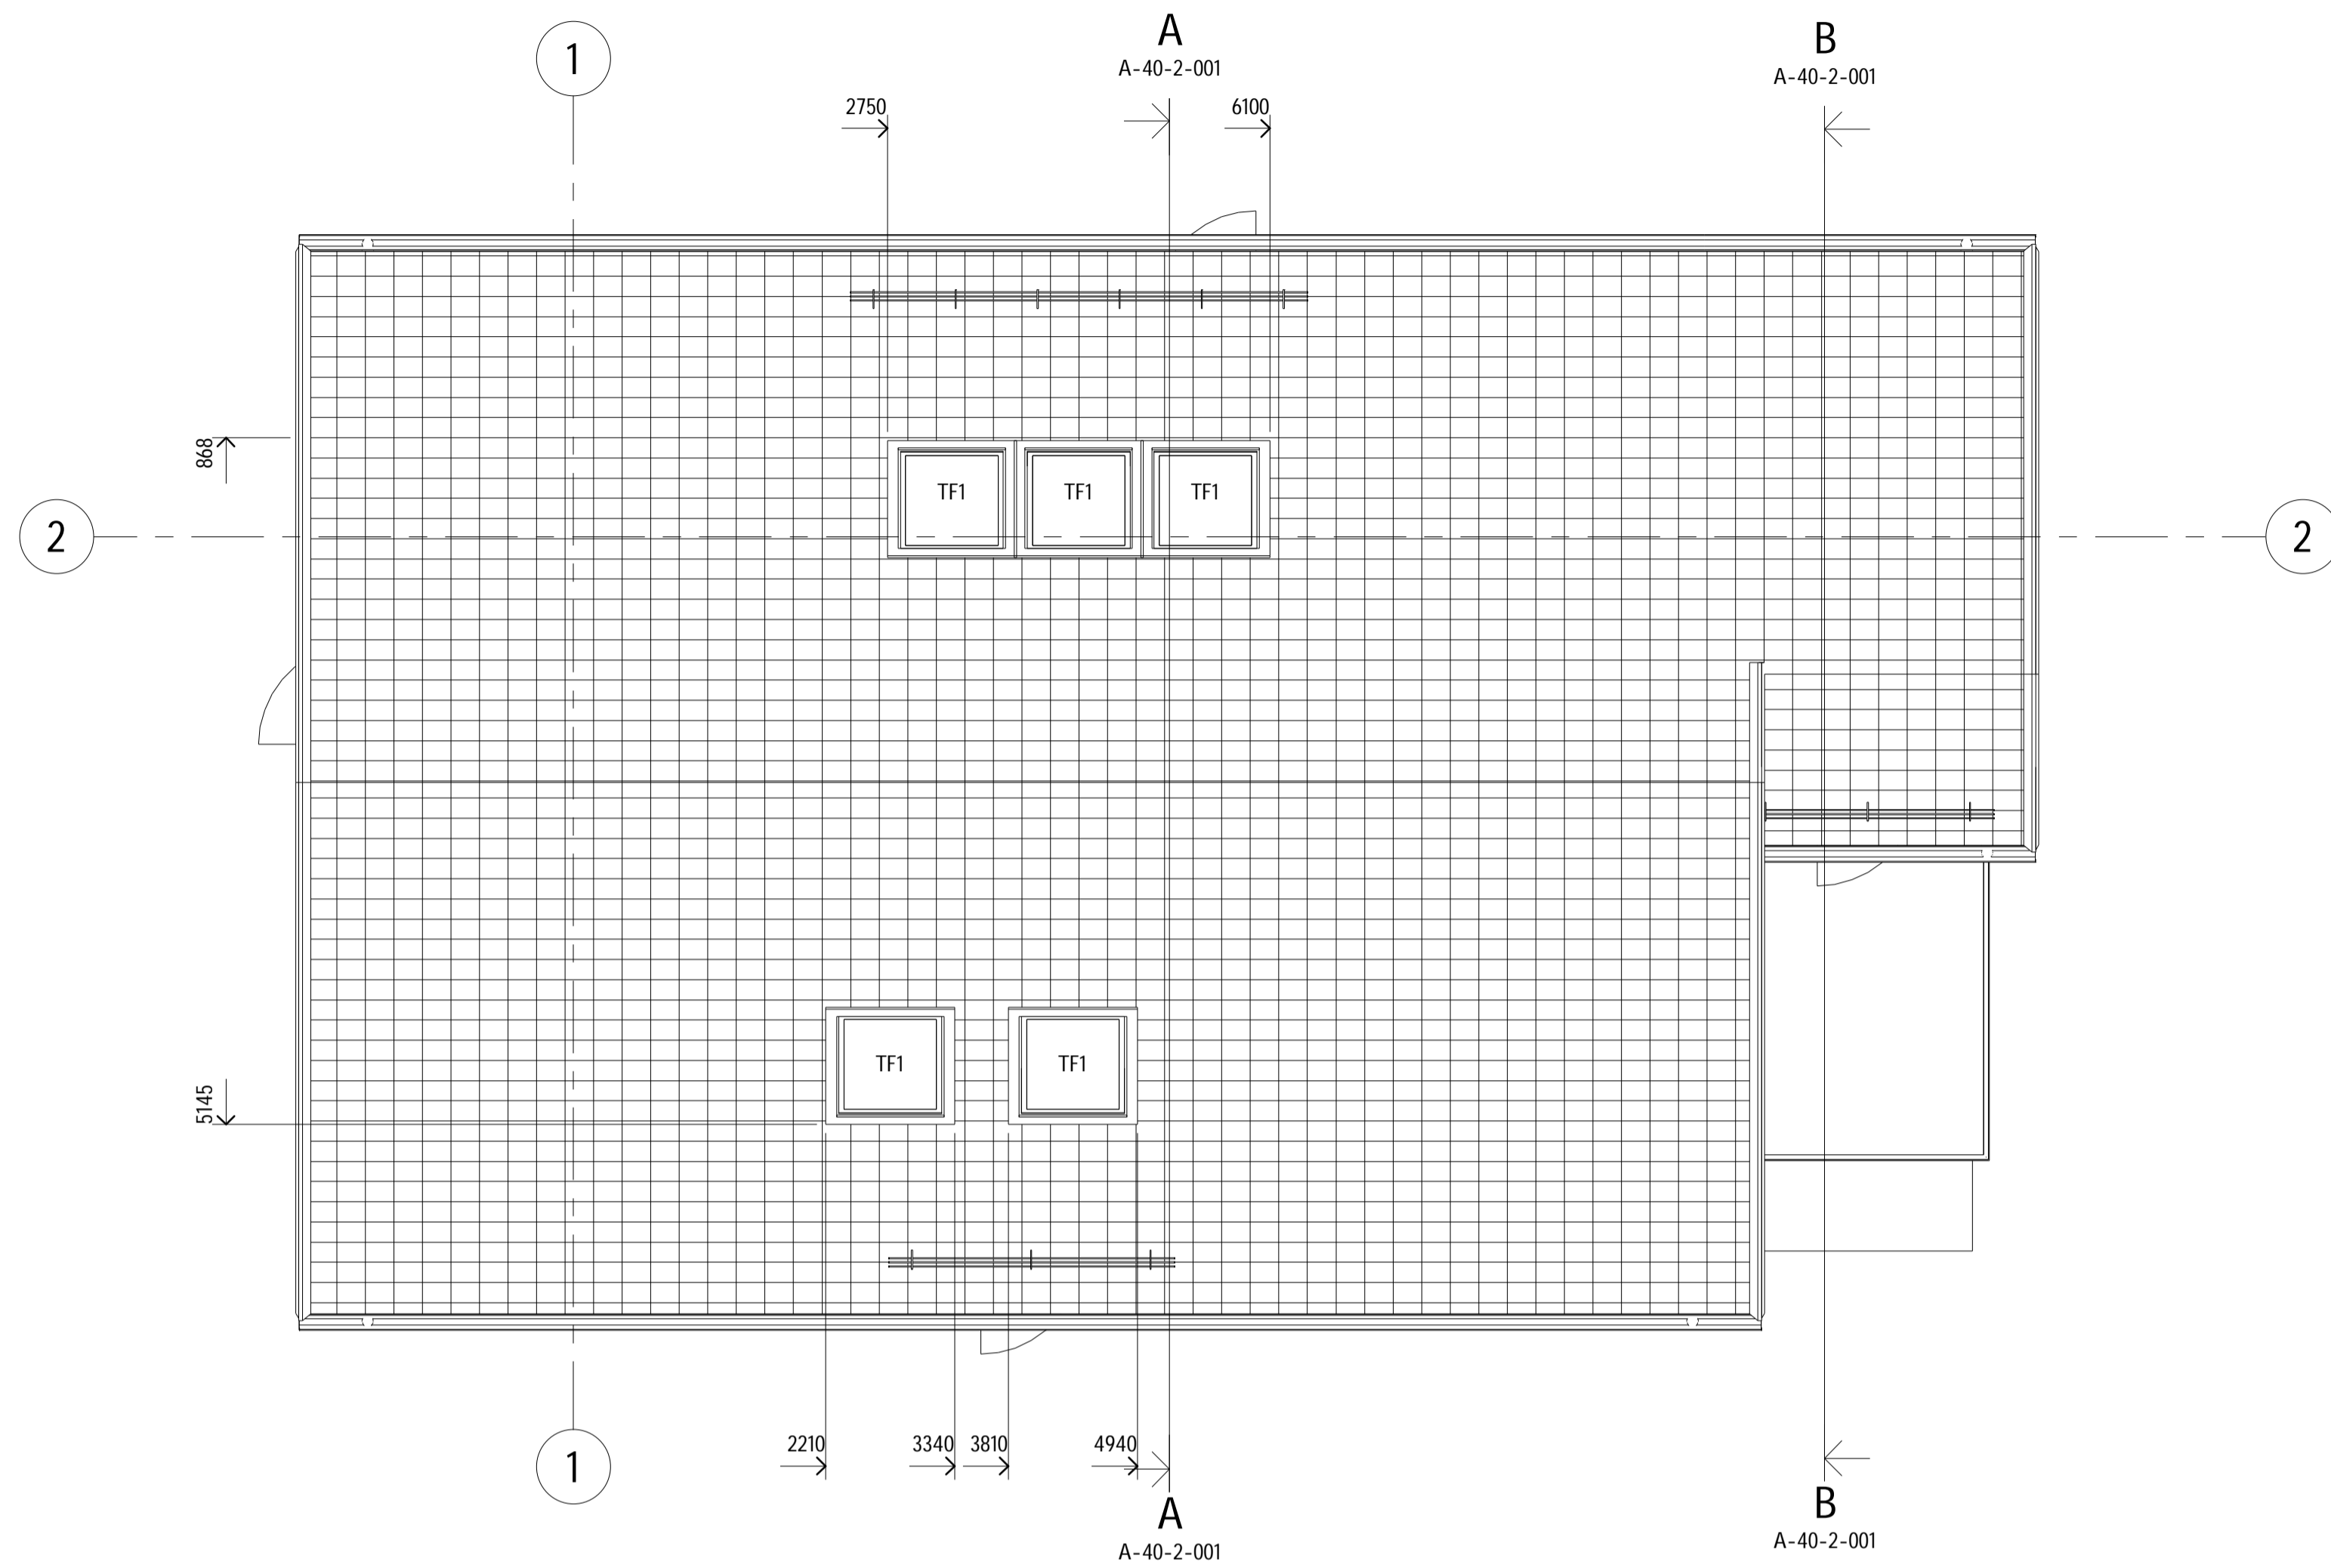

**Takplan**  
SKALA 1 : 50

ANVISNINGAR

FÖNSTERTYPER

Littera	Öppningsbredd	Öppningshöjd
F1	1010	1410
F2	1010	2110
F3	1710	610
F4	1510	610
F5	1010	1410
F6	510	1410
F7	510	510
TF1	1010	1310

BET	ÄNDRINGEN AVSER	DATUM	SIGN
-----	-----------------	-------	------

**BYGGHANDLING**

Villa  
Lodjuret 7



A	Alexanders Arkitektbyrå AB	010-123456
K	Klaras Konstruktörer AB	010-654321

LUPPDRAG NR	RITADKONSTR AV	LUPPDRAGSLEDARE
0001	ECW	PRG
DATUM	ANSVÄRIG	
2022-01-11	HAA	

Takplan

SKALA	NUMMER	BET
A1 1:50	A-40-1-003	
A3 1:100		