


KONNEKTION MOT BLAD 1
 KONNEKTION MOT BLAD 2

TECKENFÖRKLARING

	ARBETSOMRÅDESGRÄNS
	0/100 STAKLINJE MED LÄNGDMÄTNING
	BEF./ NY VÄGKANT
	PROJEKTERAD HÖJD
	BEFINTLIG HÖJD
	NY SPOLBRUNN
	SLÄNT/DIKE
	ASFALT KÖRBANA
	DRÄNERING D110
BEFINTLIGT	
	BEF. STÄNGSEL
	DAGVATTENLEDNING
	VATTENLEDNING
	SPILLVATTENLEDNING
	BELYSNINGSKABEL
	ELKABEL
	BELYSNINGSTOLPE

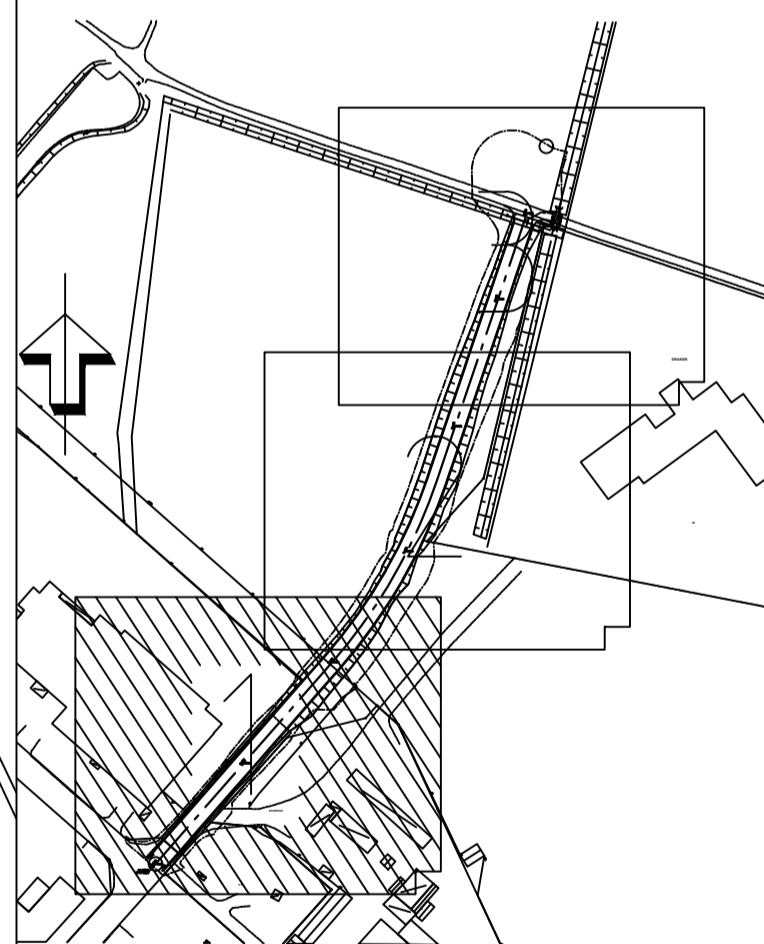

BET	ANT	ÄNDRINGEN AVSER	DATUM	SIGN
GRANSKNINGSHANDLING				
UPPDRAG NR	RITAD/KONSTRUERAD AV	HANDLÄGGARE		
DATUM	ANSVARIG			

KARLSKOGA KOMMUN
 HANGÄRVAGEN

KONSTR. RITAD

SKALA: 1:500/1:50



PROFIL

SKALA 1:200

5 10 15 20


KM 0/000
 VR 70 km/h

2:96

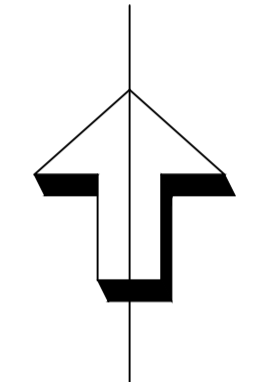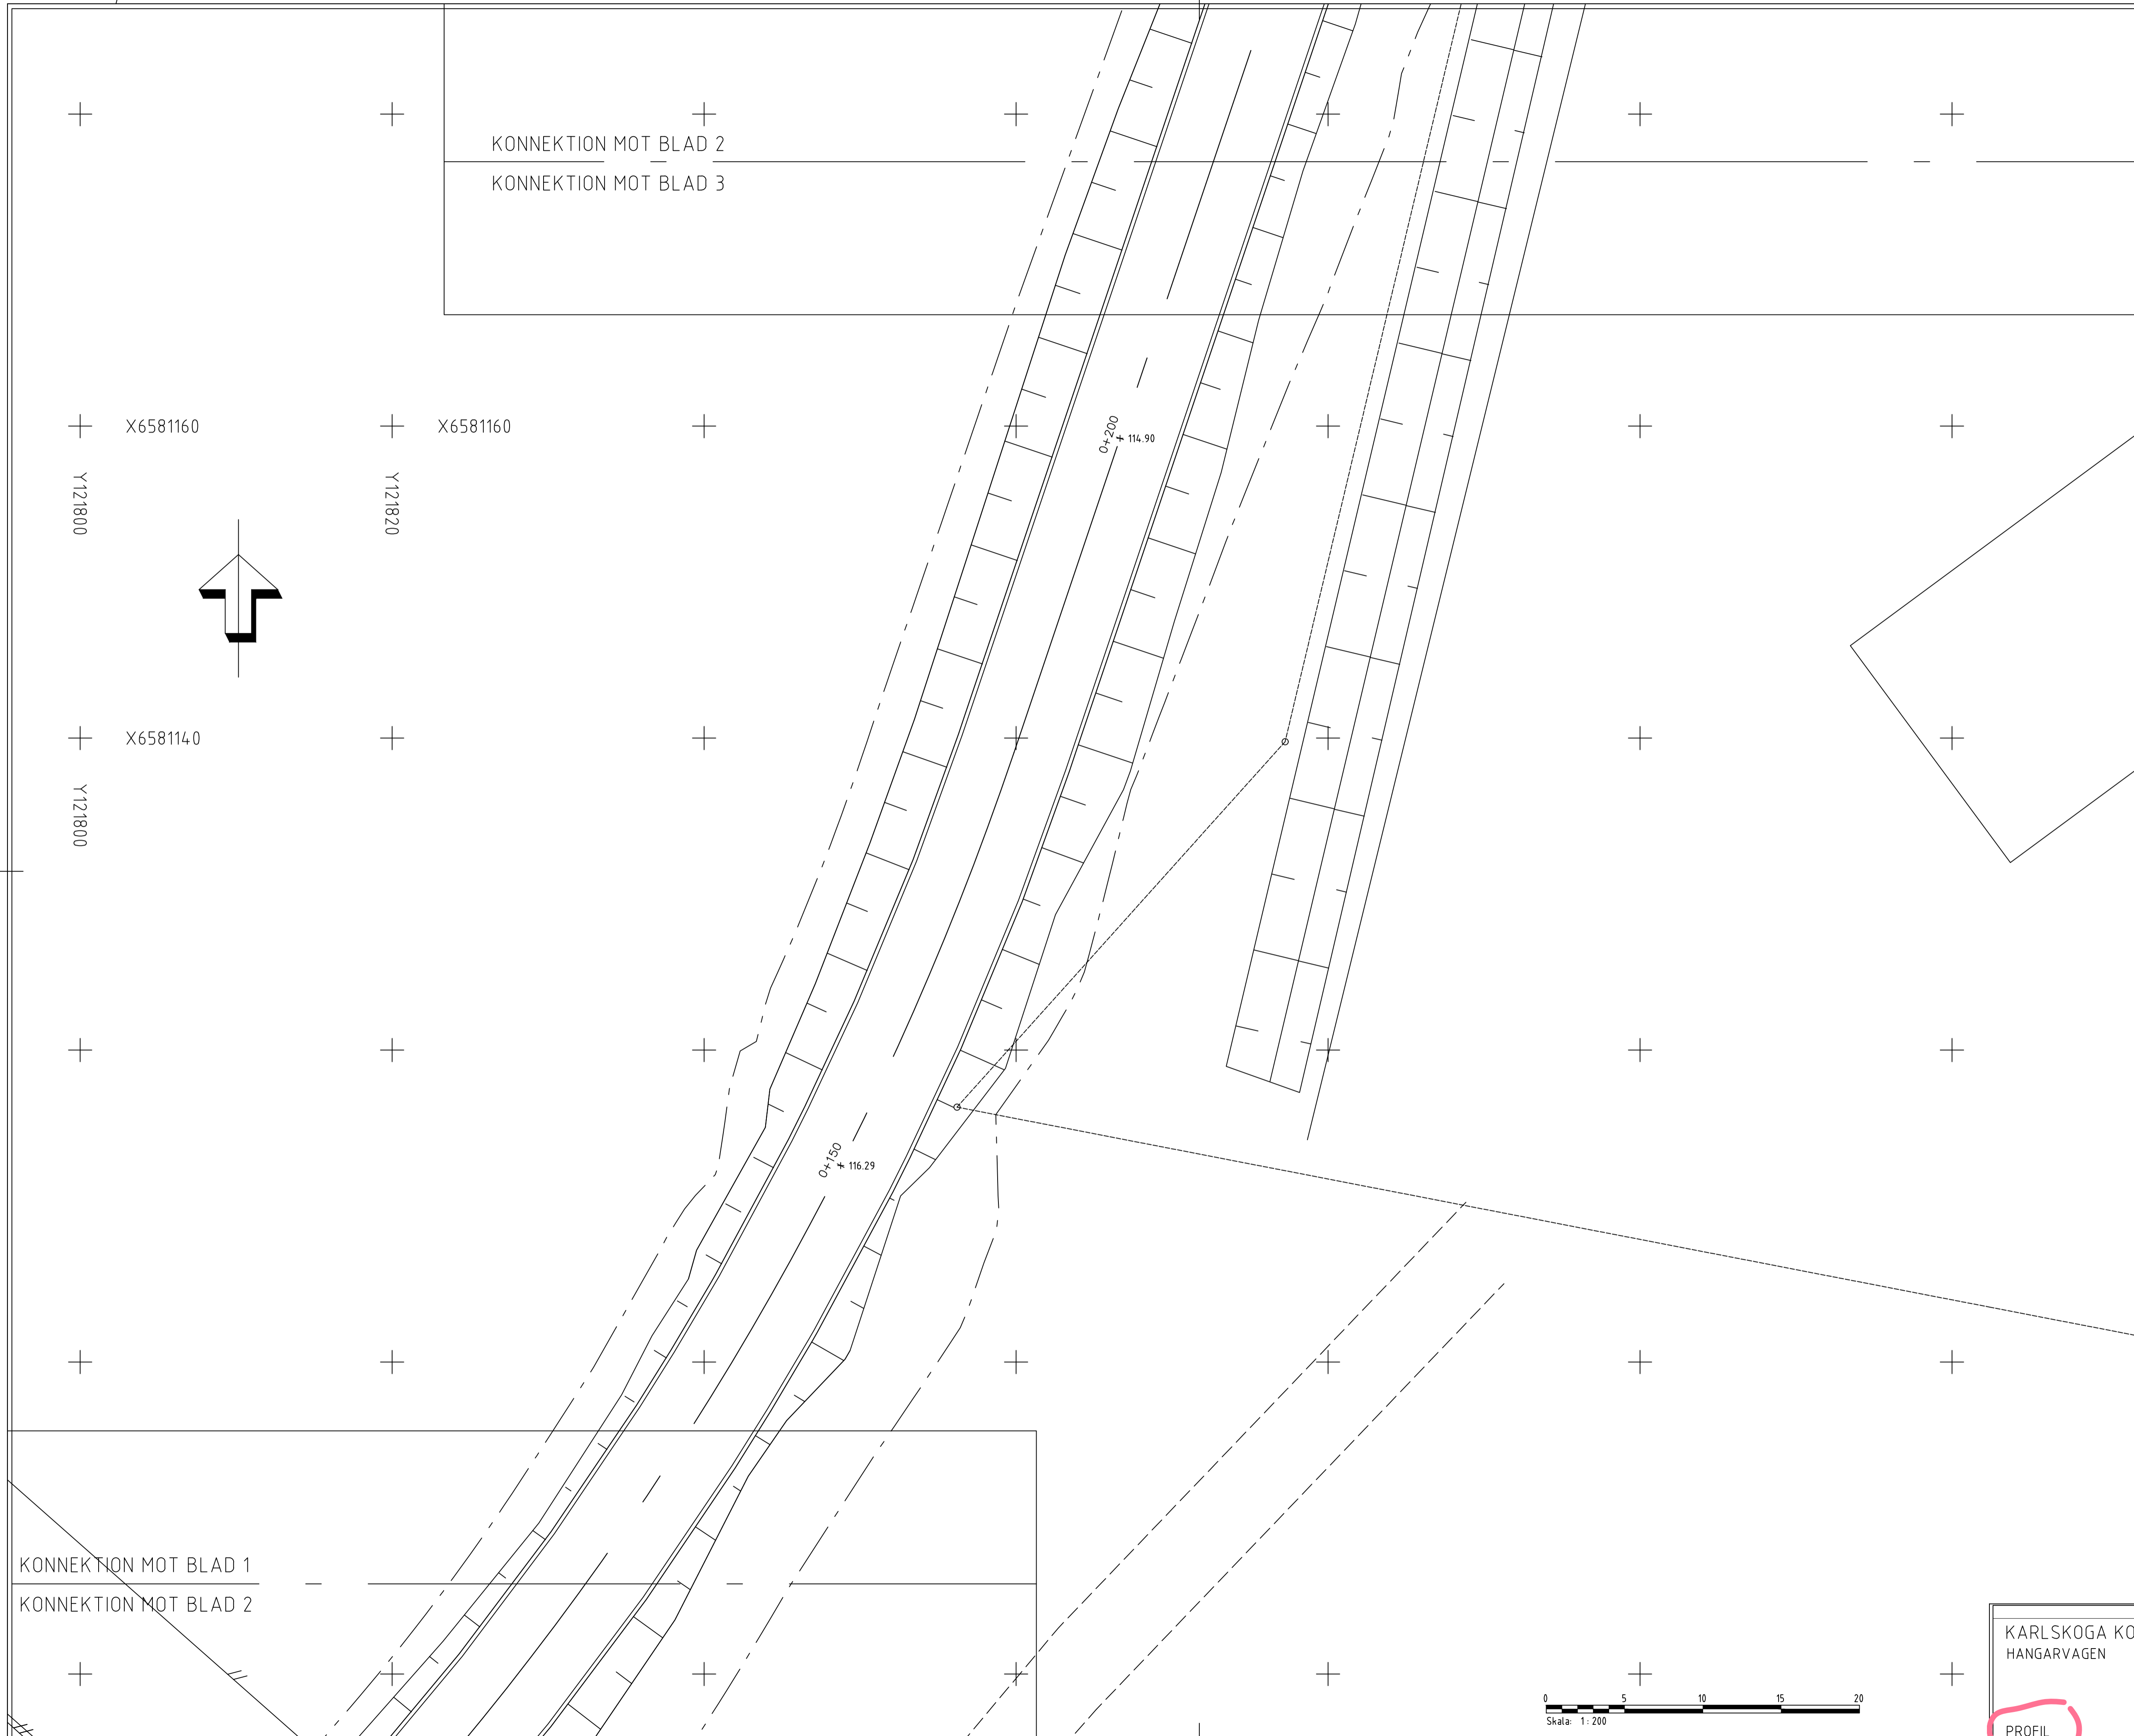

TECKENFÖRKLARING

	ARBETSMRÅDESGRÄNS
	STAKLINJE MED LÅNGDMÄTNING
	BEF./ NY VÄGKANT
	PROJEKTERAD HÖJD
	BEFINTLIG HÖJD
	NY SPOLBRUNN
	SLÄNT/DIKE
	ASFALT KÖRBANA
	DRÄNERING D110
BEFINTLIGT	
	BEF. STÅNGSEL
	DAGVATTENLEDNING
	VATTENLEDNING
	SPILLVATTENLEDNING
	BELYSNINGSKABEL
	ELKABEL
	BELYSNINGSTOLPE

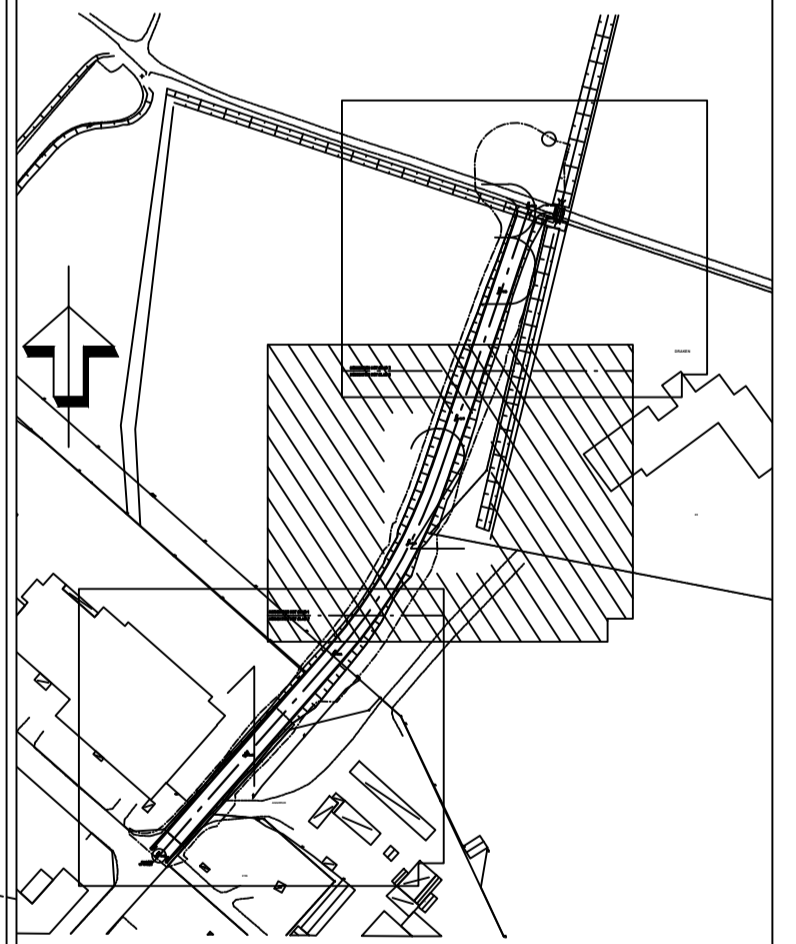


BET	ANT	ÄNDRINGEN AVSER	DATUM	SIGN
-----	-----	-----------------	-------	------


GRANSKNINGSHANDLING

UPPDRAG NR	RITAD/KONSTRUERAD AV	HANDLÄGGARE
DATUM	ANSVARIG	

KARLSKOGA KOMMUN			KARLSKOGA KOMMUN
KONSTR.	RITAD		
SKALA	1:500/1:50		REV.
TITEL		T-10.2-101	

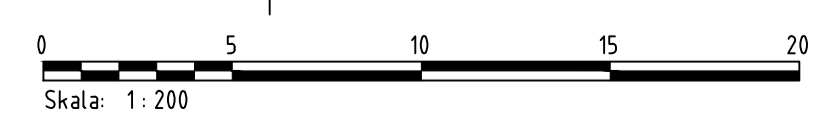


PROFIL

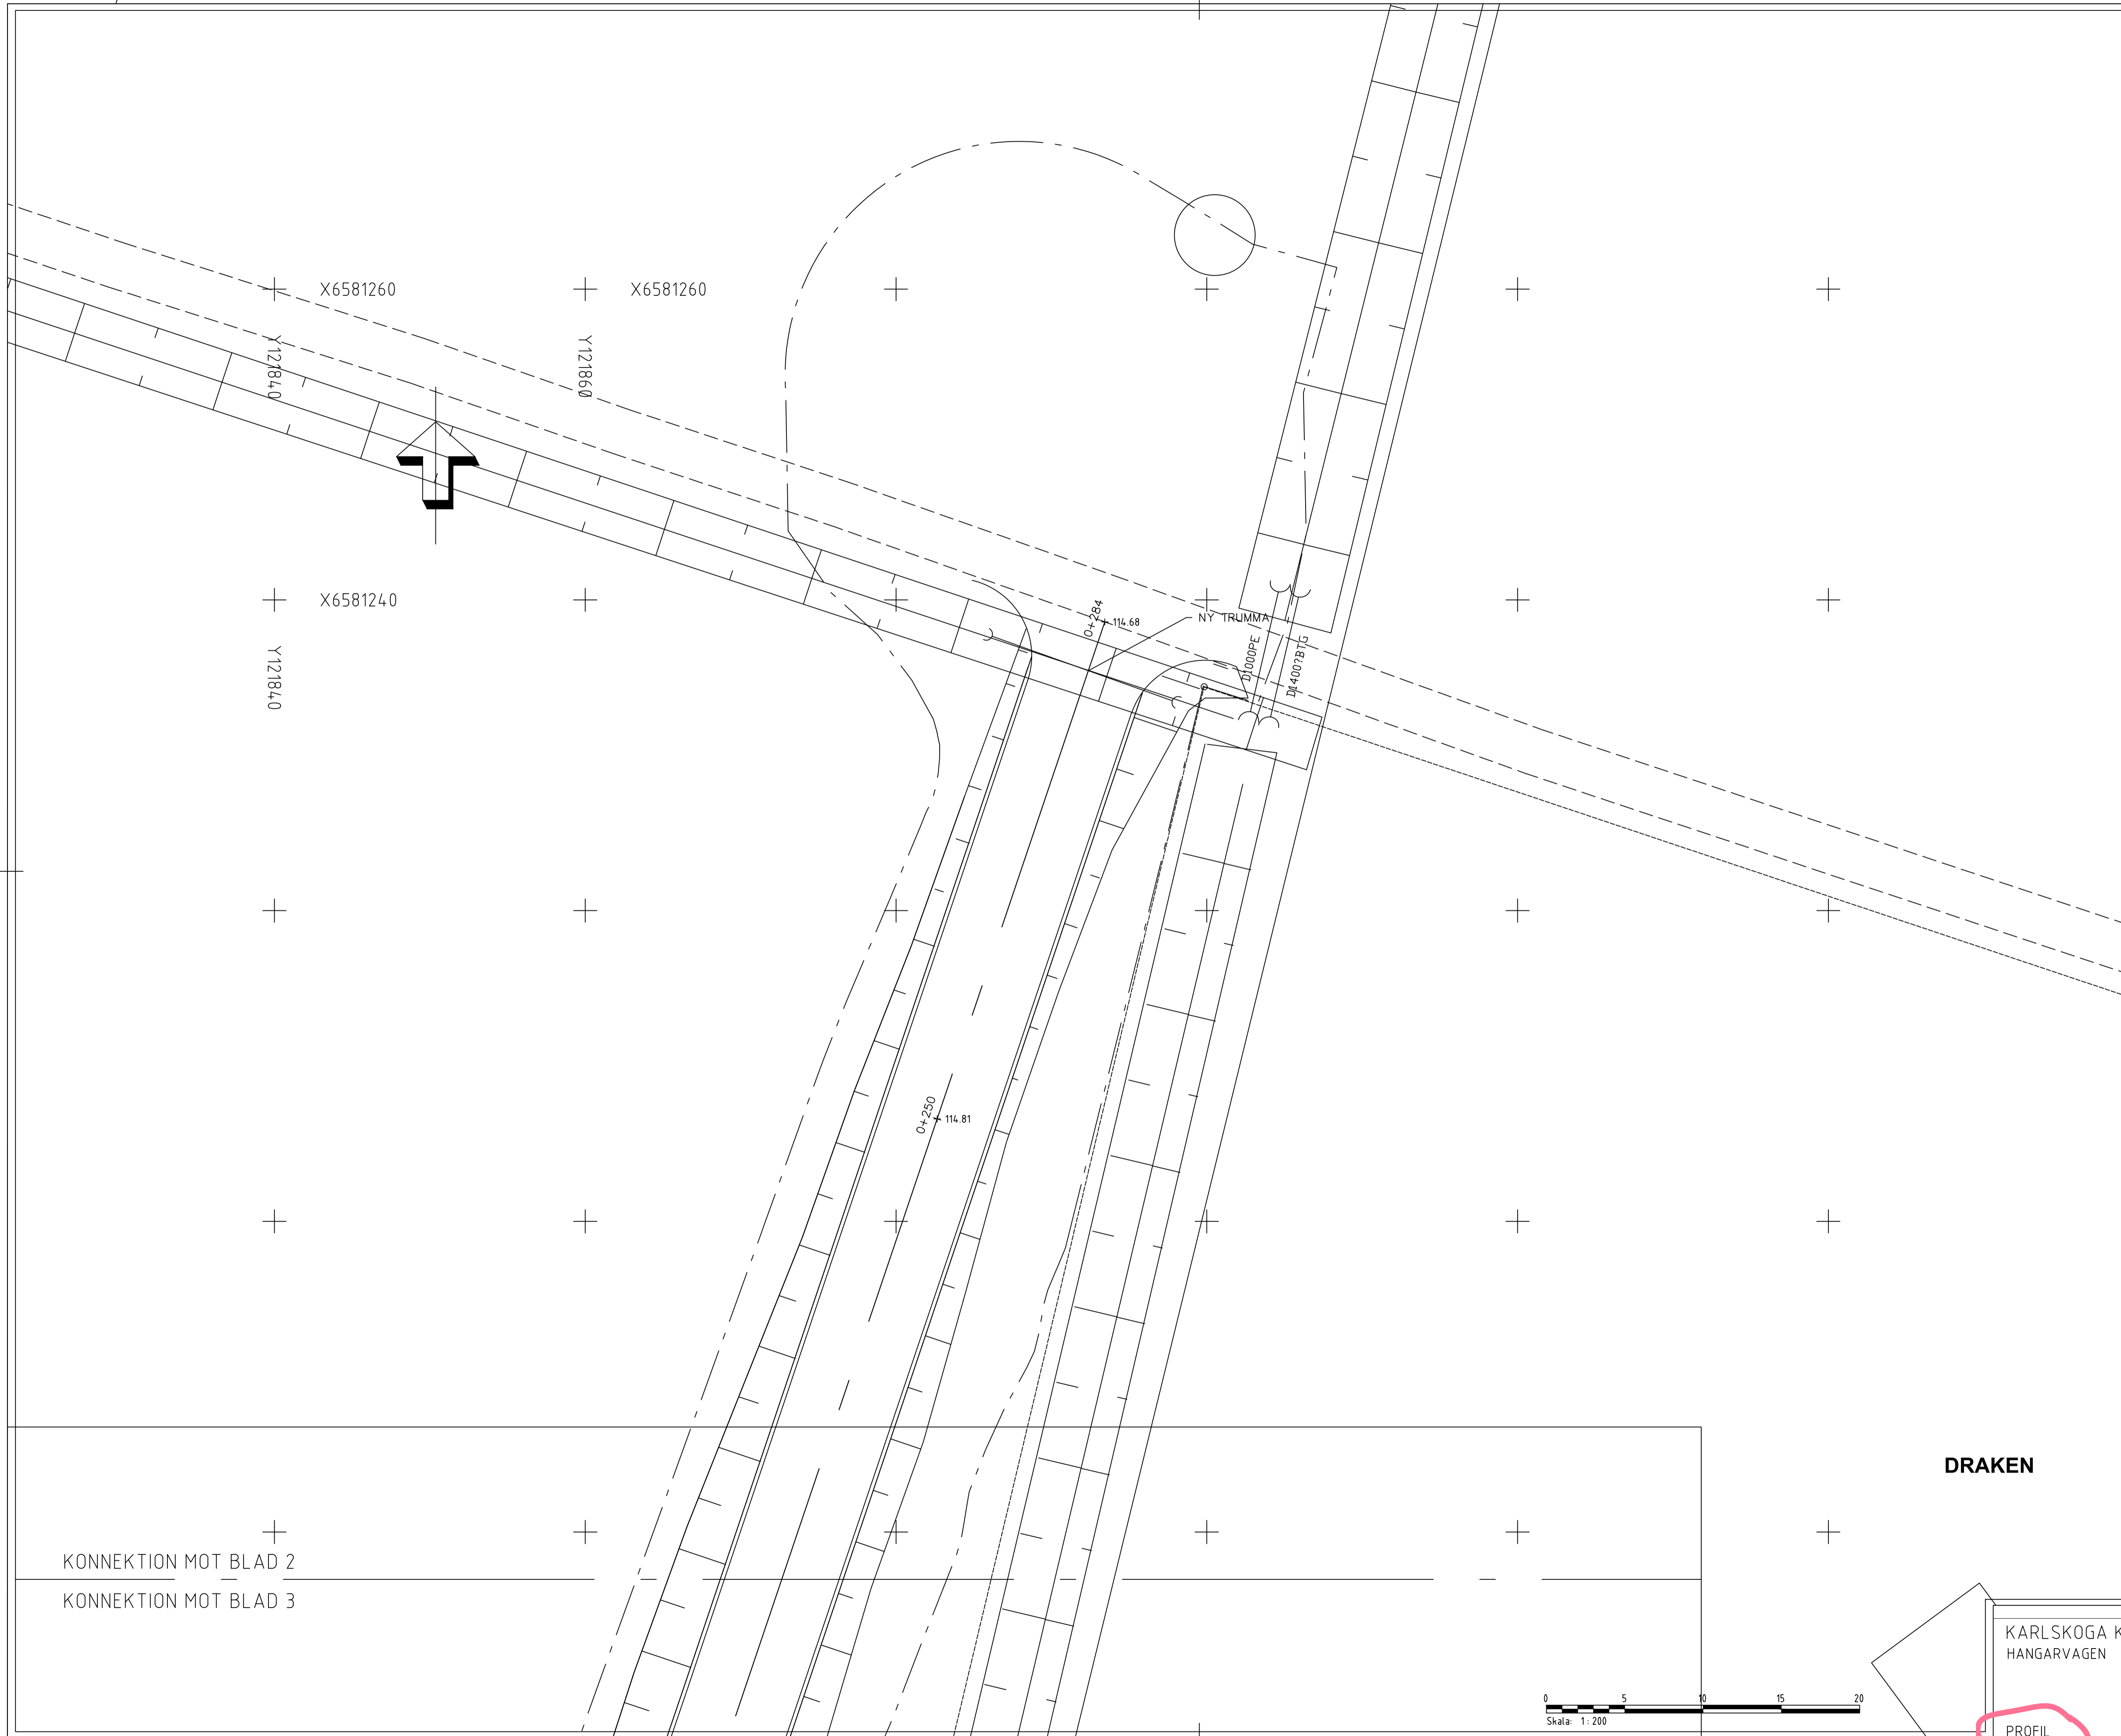

TECKENFÖRKLARING

	ARBETSOMRÅDESGRÄNS
	STAKLINJE MED LÄNGDMÄTNING
	BEF./ NY VÄGKANT
	PROJEKTERAD HÖJD
	BEFINTLIG HÖJD
	NY SPOLBRUNN
	SLÄNT/DIKE
	ASFALT KÖRBANA
	DRÄNERING D110
BEFINTLIGT	
	BEF. STÄNGSEL
	DAGVATTENLEDNING
	VATTENLEDNING
	SPILLVATTENLEDNING
	BELYSNINGSKABEL
	ELKABEL
	BELYSNINGSTOLPE

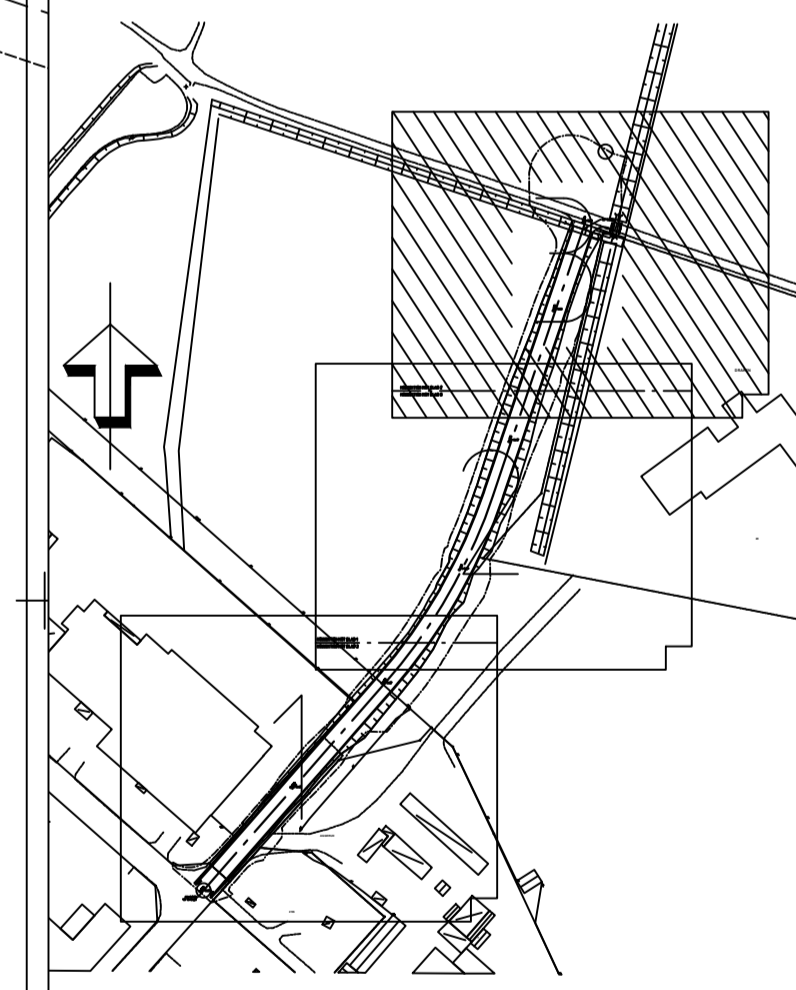

BET	ANT	ÄNDRINGEN AVSER	DATUM	SIGN
-----	-----	-----------------	-------	------

GRANSKNINGSHANDLING

UPPDRAG NR	RITAD/KONSTRUERAD AV	HANDLÄGGARE
DATUM	ANSVARIG	

05/06/2025	Majd	
------------	------	--

KARLSKOGA KOMMUN			KARLSKOGA KOMMUN
HANGÄRVAGEN			
KONSTR.	RITAD	SKALA	REV.
		1:500/1:50	
PROFIL		T - 10.2 - 101	

KONNEKTION MOT BLAD 2
KONNEKTION MOT BLAD 3

DRAKEN

